


- 32 ホリゾン ト幕
- 31 大黒幕
- 30 バトン ( 8 )
- 29 バトン ( 7 )
- 28 アツパーホリライト
- 27 袖幕 ( 4 )
- 26 正面反射板
- 25 バトン ( 6 )
- 24 サスペンションライト ( 3 )
- 23 袖幕 ( 3 )
- 22 文字幕 ( 5 )
- 21 天井反射板 ( 2 )
- 20 バトン ( 5 )
- 19 引割幕 ( 2 )
- 18 文字幕 ( 4 )
- 17 バトン ( 4 )
- 16 バトン ( 3 )
- 15 サスペンションライト ( 2 )
- 14 ボーダーライト ( 2 )  
(カットマスク付スクリーン)
- 13 引割幕 ( 1 )
- 12 文字幕 ( 3 )
- 11 バトン ( 2 )
- 10 天井反射板 ( 1 )
- 9 袖幕 ( 2 )
- 8 文字幕 ( 2 )
- 7 バトン ( 1 )
- 6 サスペンションライト ( 1 )
- 5 ボーダー ( 1 ) 文字と共吊
- 4 袖幕 ( 1 )
- 3 暗転幕
- 2 引割ドン帳
- 1 ドン帳
- プロセニウムライト

- C型30Aコンセント
- C型20Aコンセント
- マイクコンセント
- スピーカーコンセント
- 音響袖コネクタ盤
- マルチコンセント

プロセニウム間口	16 m
プロセニウム高さ	8 m
スノコまでの高さ	18 m
奥行	14 m

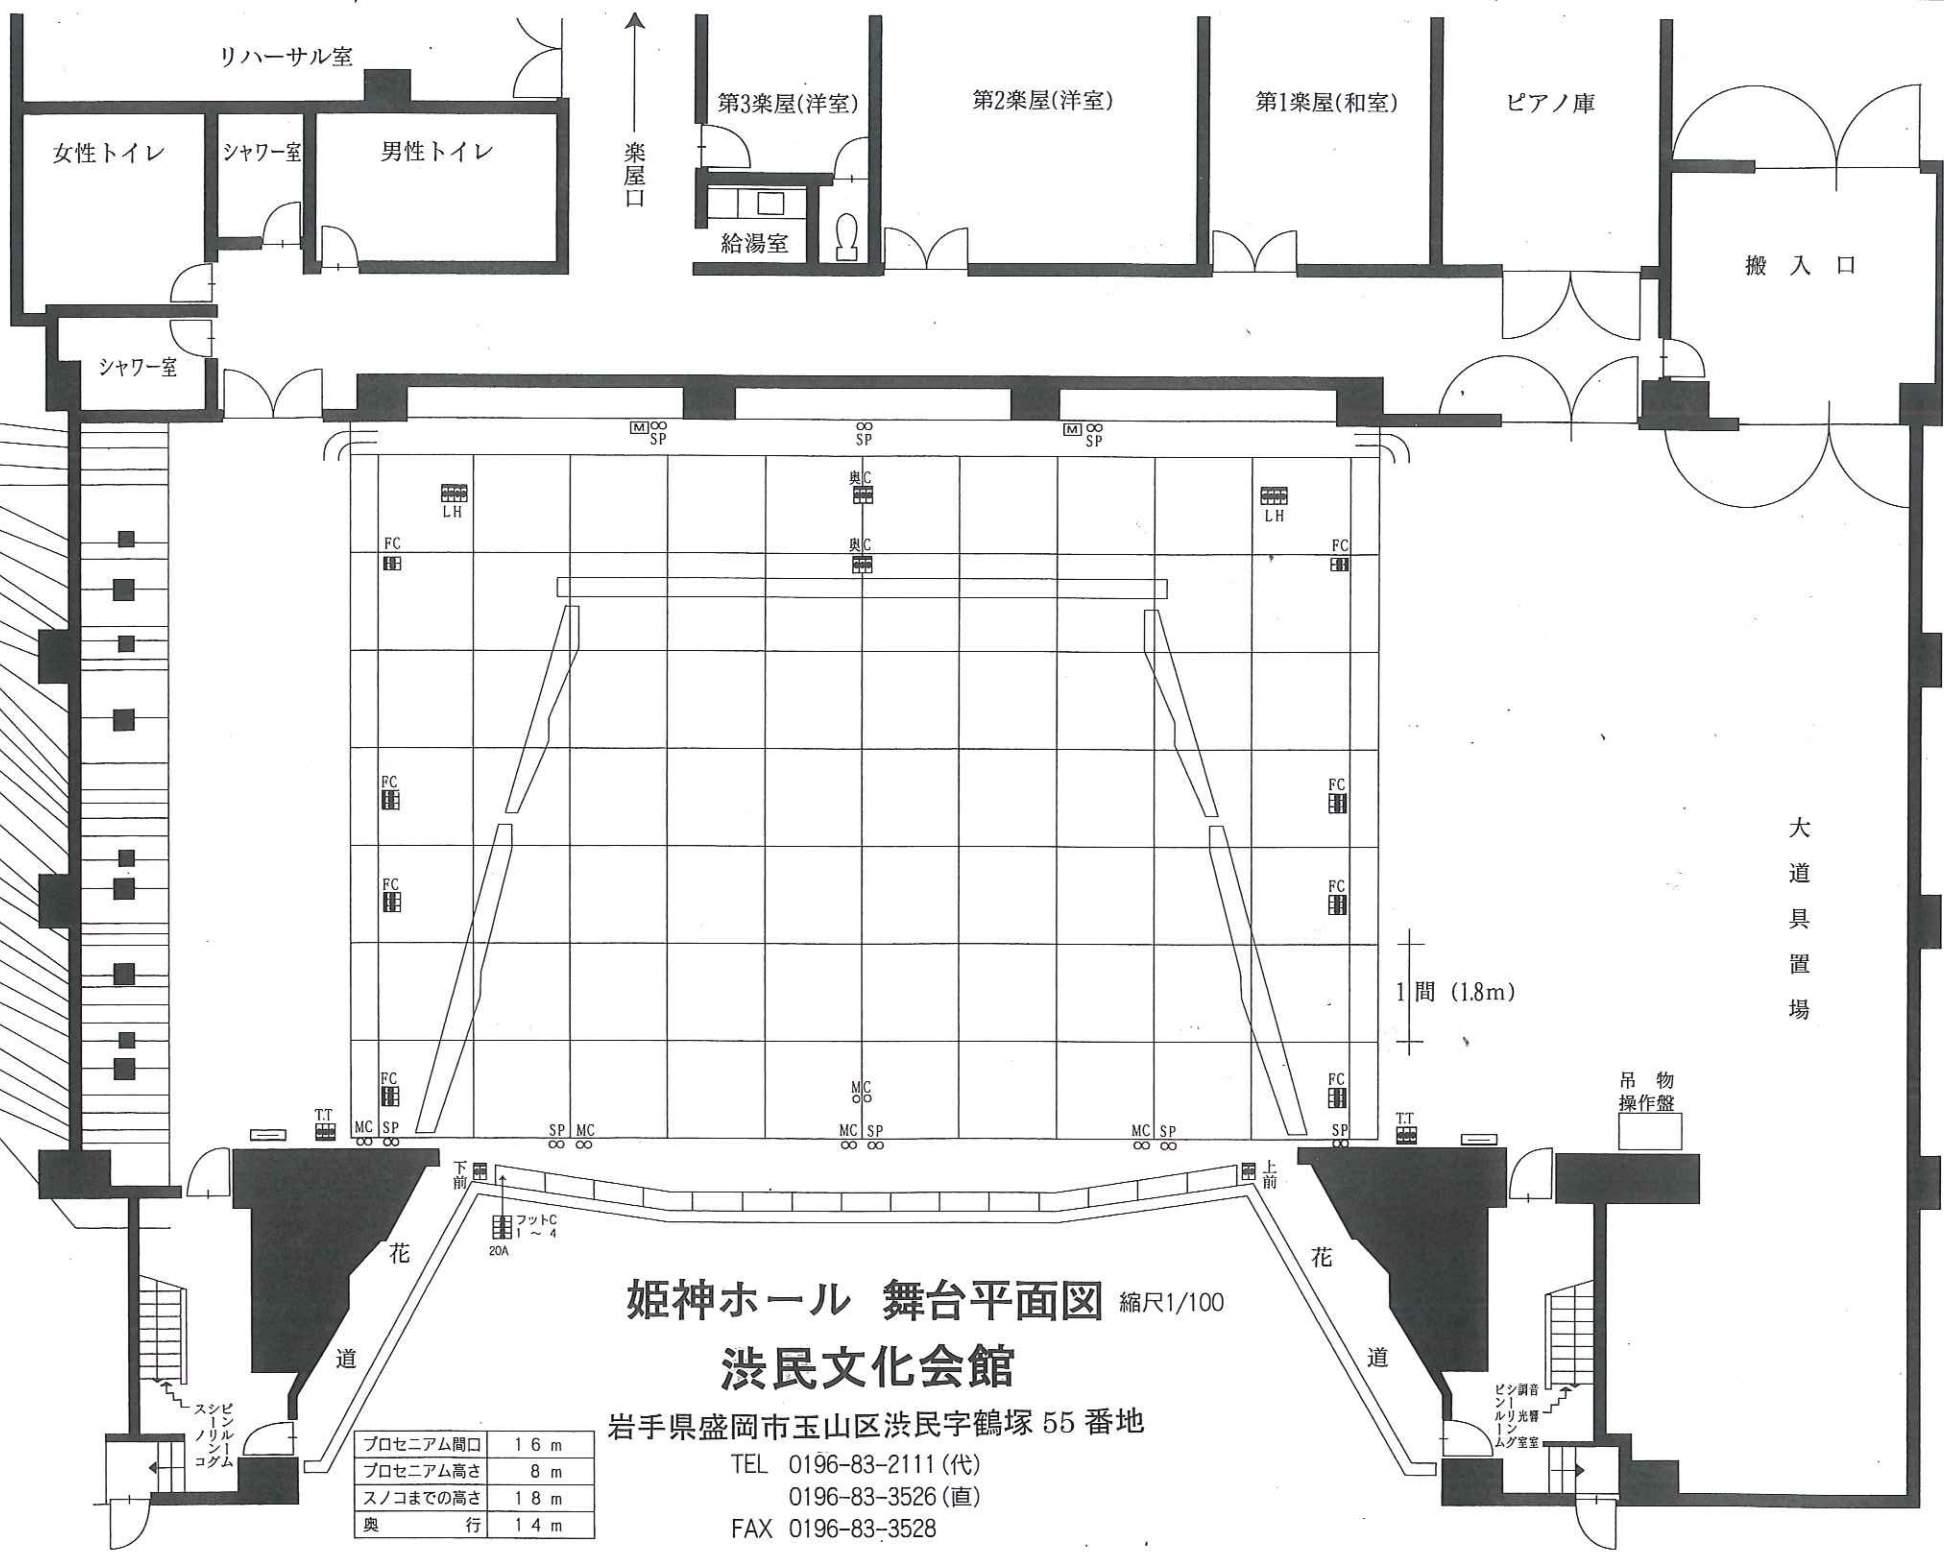

姫神ホール 舞台平面図 縮尺1/100

渋民文化会館

岩手県盛岡市玉山区渋民字鶴塚 55 番地

TEL 0196-83-2111 (代)  
0196-83-3526 (直)  
FAX 0196-83-3528