


# 盛岡劇場タウンホール(B1)舞台平面図 (縮尺 1/100)

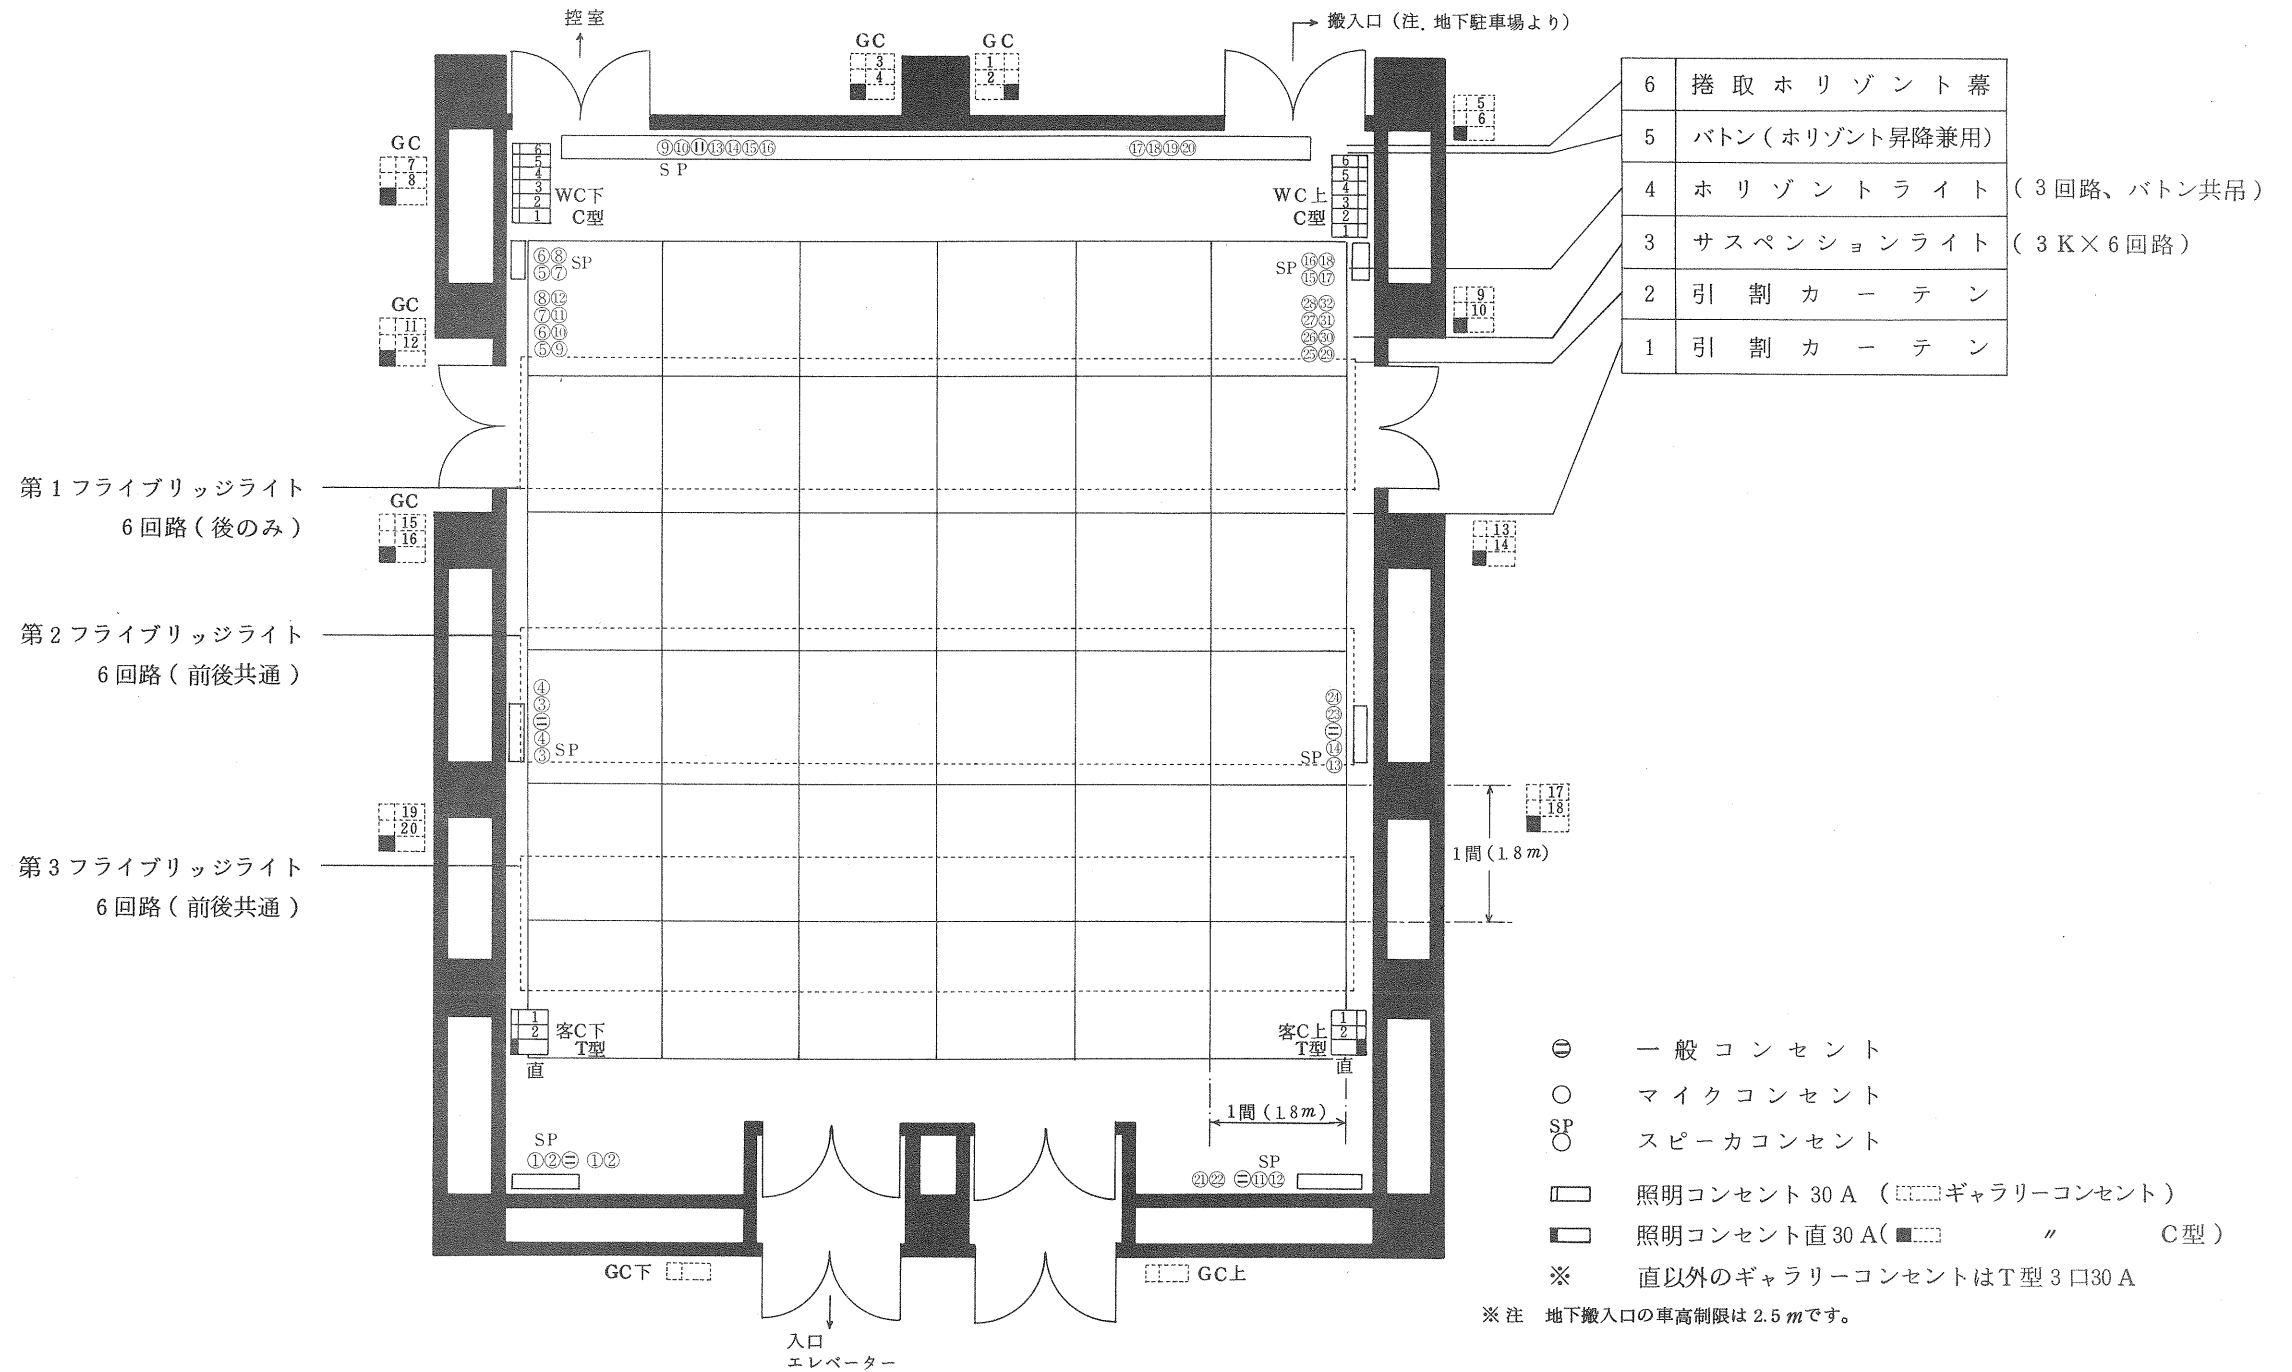

6	捲取 Horizont 幕
5	ボタン (Horizont 昇降兼用)
4	Horizont ライト (3回路、ボタン共吊)
3	サスペンションライト (3K×6回路)
2	引割カーテン
1	引割カーテン

- ⊖ 一般コンセント
- マイクコンセント
- SP ○ スピーカコンセント
- 照明コンセント 30A (□ ガラリーコンセント)
- 照明コンセント直 30A (■ " C型)
- ※ 直以外のギャラリーコンセントはT型3口30A

※ 注 地下搬入口の車高制限は2.5mです。

盛岡劇場 (〒020 盛岡市松尾町3-1)

TEL 0196-22-2258 FAX 0196-22-1910