


盛岡劇場メインホール舞台平面図

(縮尺 1/100)

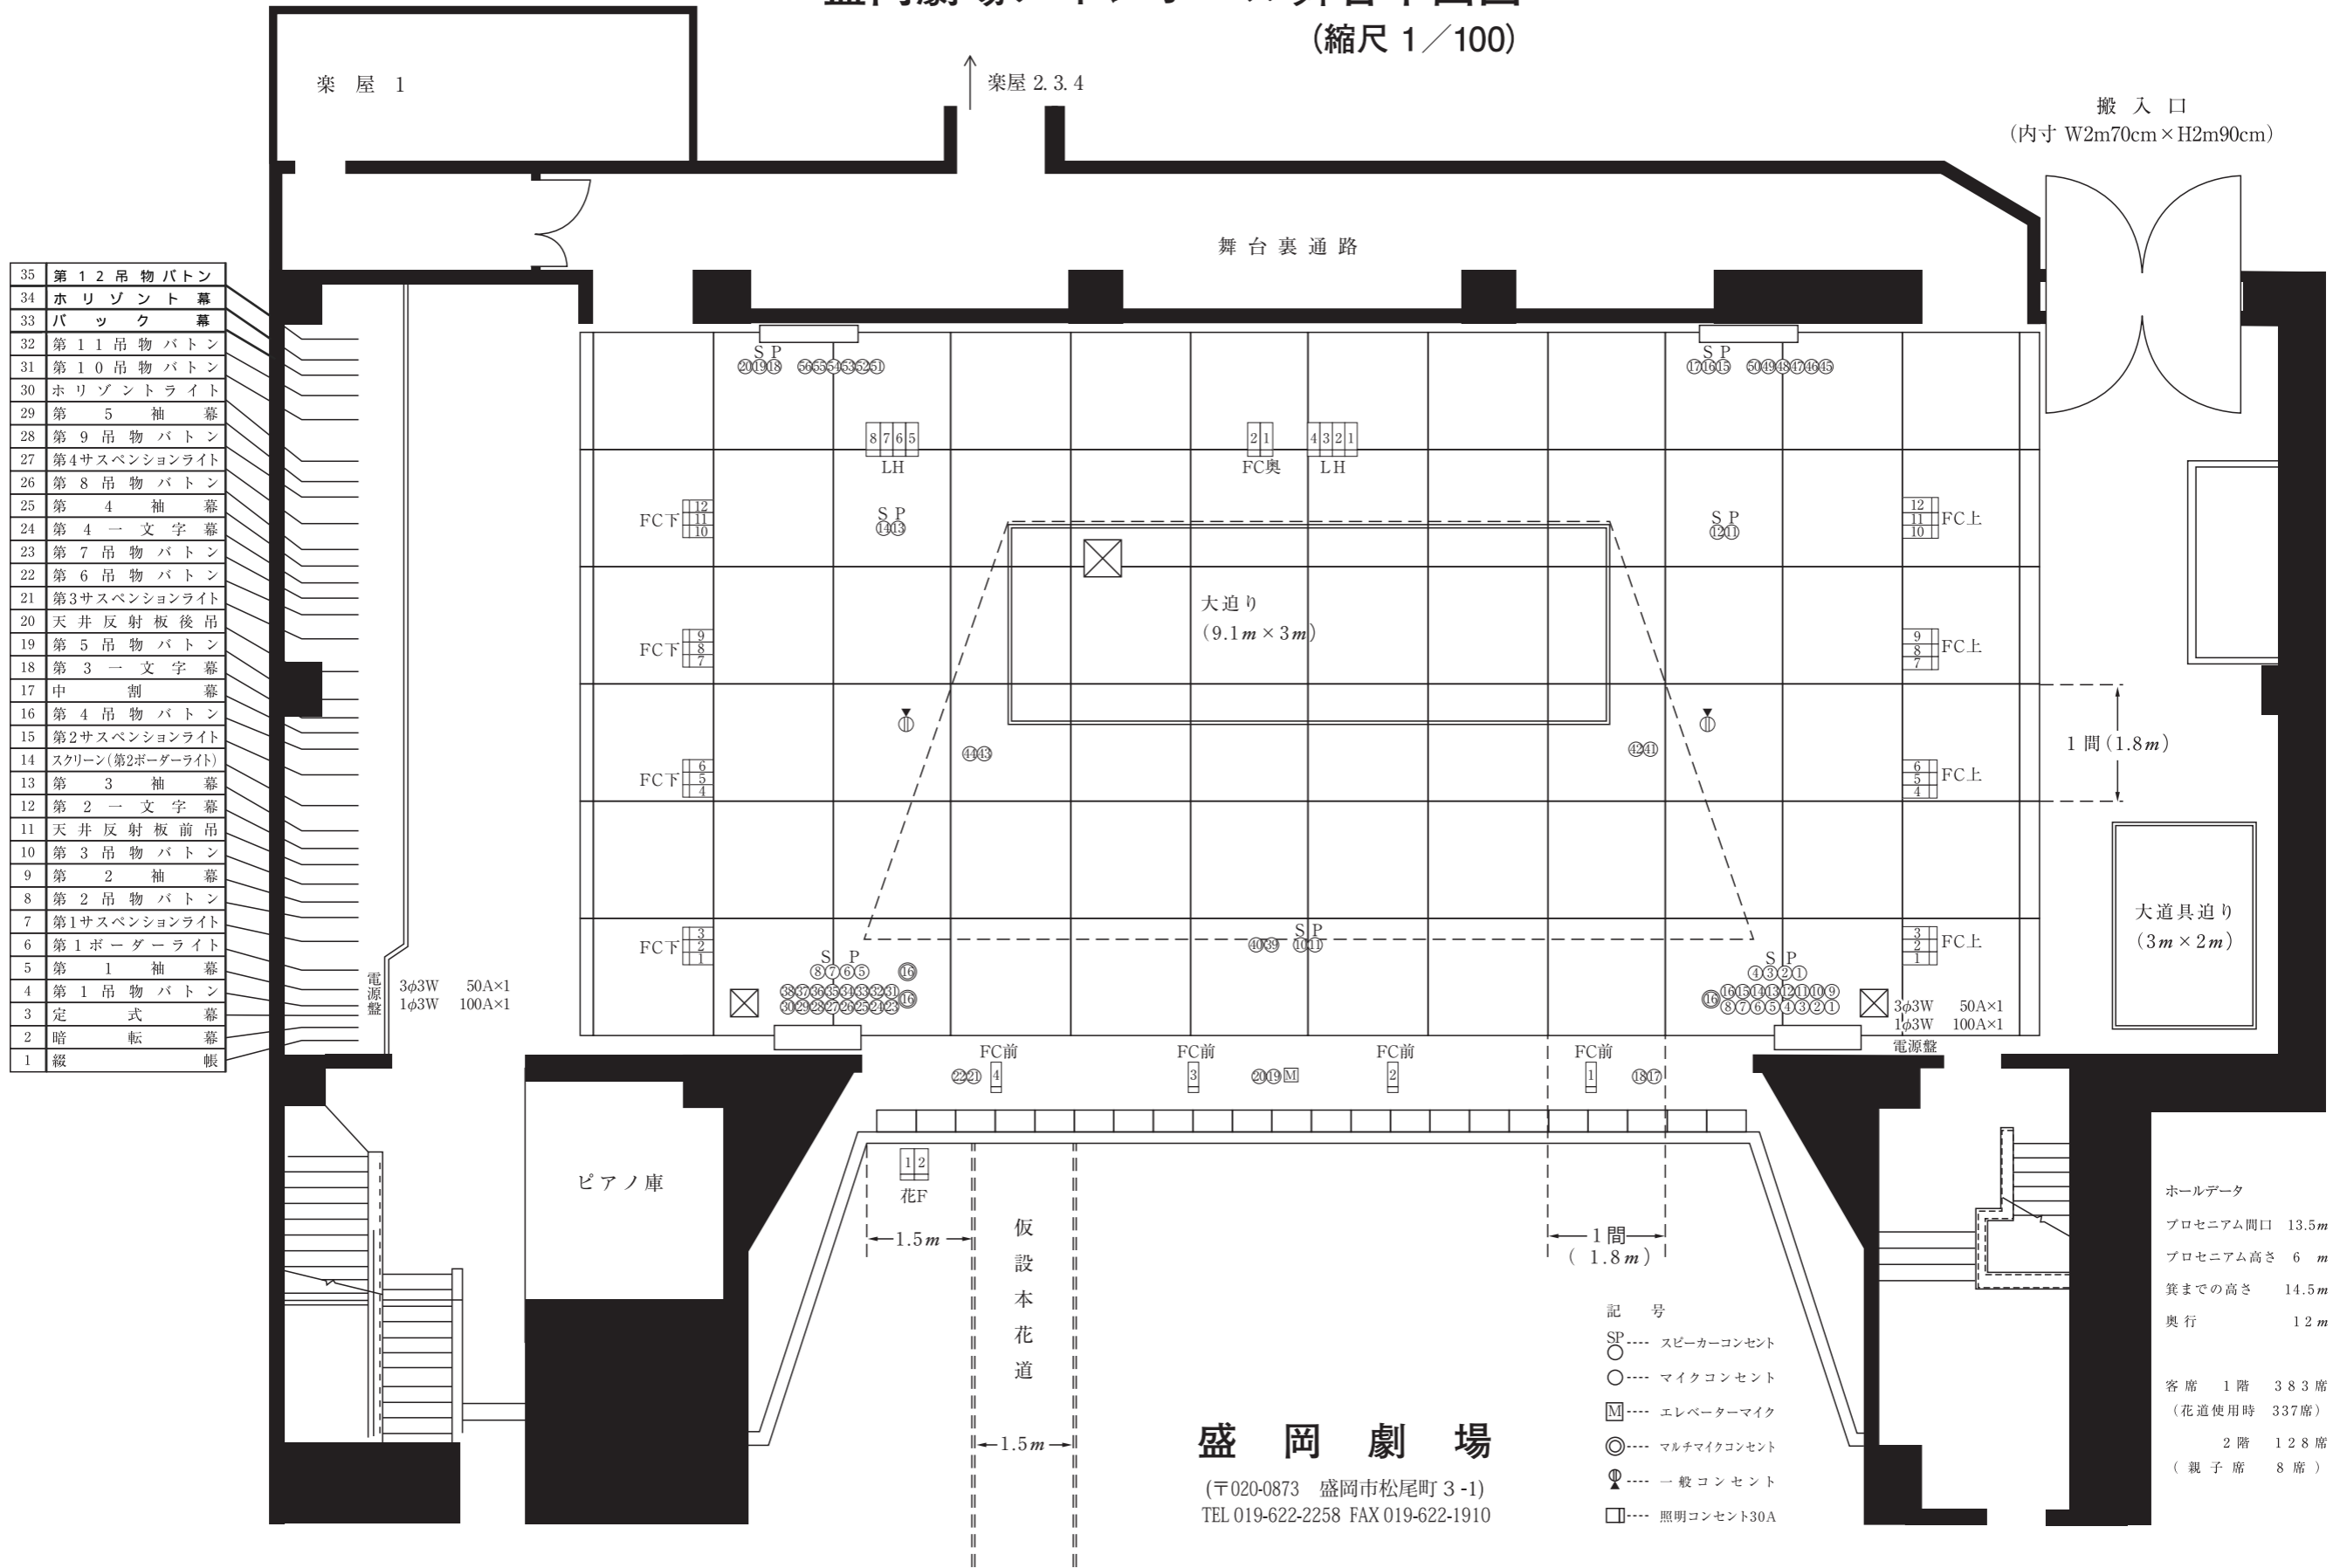

35	第12吊物ボタン
34	ホリゾント幕
33	バック幕
32	第11吊物ボタン
31	第10吊物ボタン
30	ホリゾントライト
29	第5袖幕
28	第9吊物ボタン
27	第4サスペンションライト
26	第8吊物ボタン
25	第4袖幕
24	第4一文字幕
23	第7吊物ボタン
22	第6吊物ボタン
21	第3サスペンションライト
20	天井反射板後吊
19	第5吊物ボタン
18	第3一文字幕
17	中割幕
16	第4吊物ボタン
15	第2サスペンションライト
14	スクリーン(第2ボーダーライト)
13	第3袖幕
12	第2一文字幕
11	天井反射板前吊
10	第3吊物ボタン
9	第2袖幕
8	第2吊物ボタン
7	第1サスペンションライト
6	第1ボーダーライト
5	第1袖幕
4	第1吊物ボタン
3	定式幕
2	暗転幕
1	綴帳

電源盤
3φ3W 50A×1
1φ3W 100A×1

電源盤
3φ3W 50A×1
1φ3W 100A×1

ピアノ庫

花F

仮設本花道

盛岡劇場

(〒020-0873 盛岡市松尾町3-1)
TEL 019-622-2258 FAX 019-622-1910

- 記号
- SP..... スピーカーコンセント
 - マイクコンセント
 - M..... エレベーターマイク
 - ◎..... マルチマイクコンセント
 - ⊕..... 一般コンセント
 - 照明コンセント30A

搬入口
(内寸 W2m70cm×H2m90cm)

1間(1.8m)

大道具迫り
(3m×2m)

ホールデータ
プロセニウム間口 13.5m
プロセニウム高さ 6m
箕までの高さ 14.5m
奥行 12m

客席 1階 383席
(花道使用時 337席)
2階 128席
(親子席 8席)