


# 盛岡劇場メインホール舞台平面図

(縮尺 1/100)

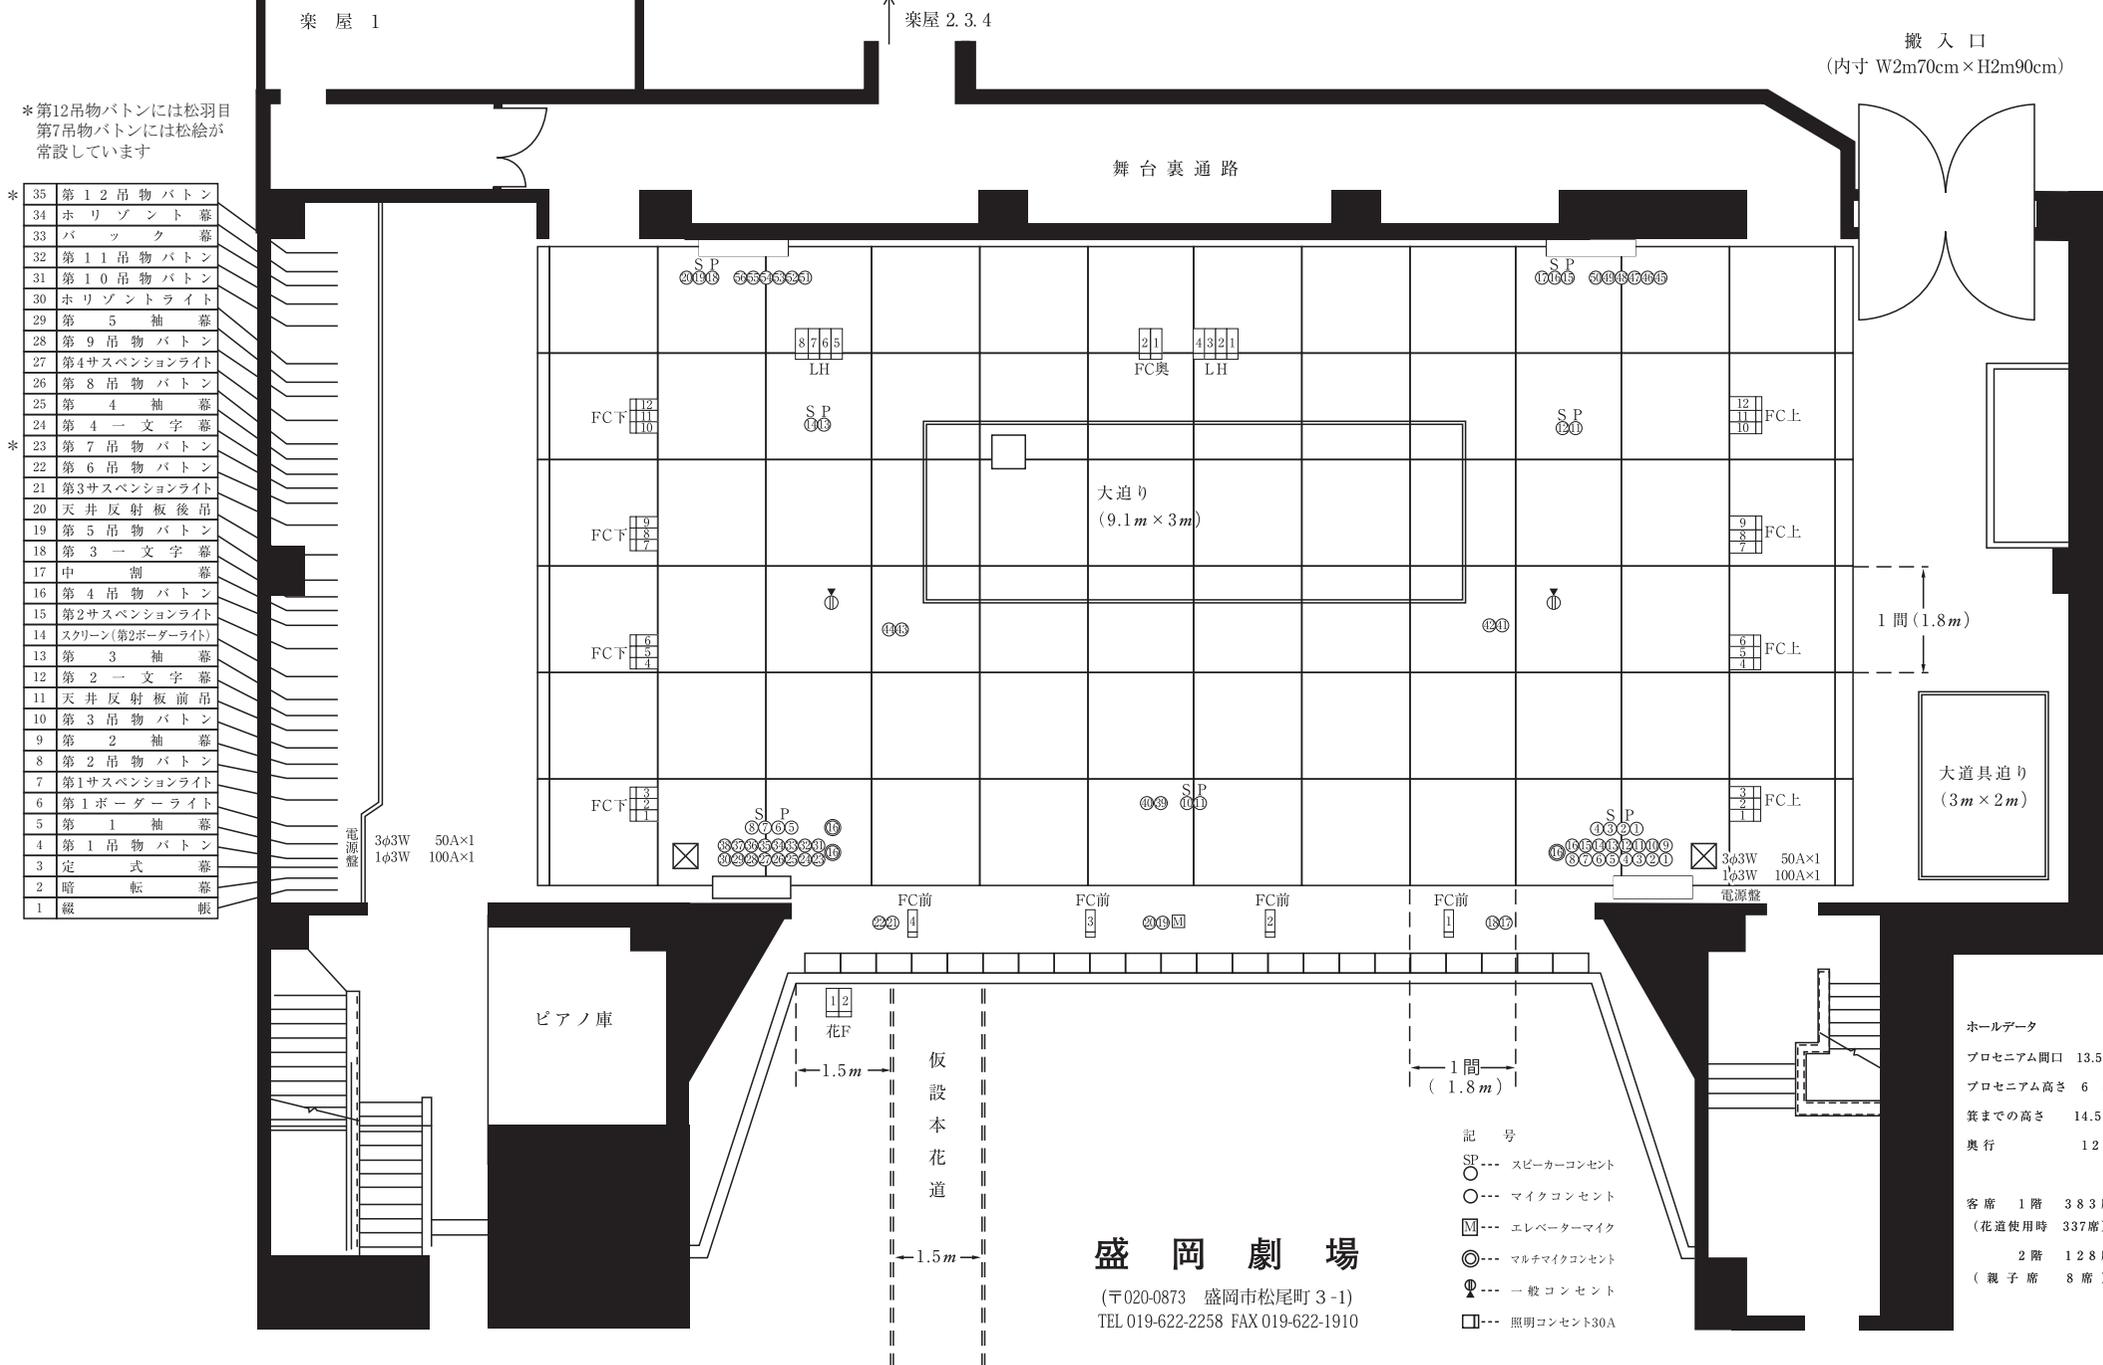

\*第12吊物バトンには松羽目  
第7吊物バトンには松絵が  
常設しています

- \* 35 第12吊物バトン
- 34 ホリゾン ト 幕
- 33 パ ッ ク 幕
- \* 32 第11吊物バトン
- 31 第10吊物バトン
- 30 ホリゾン ト ライ ト
- 29 第 5 袖 幕
- 28 第9吊物バトン
- 27 第4サスペンションライ ト
- 26 第8吊物バトン
- 25 第 4 袖 幕
- \* 24 第4一文字幕
- 23 第7吊物バトン
- 22 第6吊物バトン
- 21 第3サスペンションライ ト
- 20 天 井 反 射 板 後 吊
- 19 第5吊物バトン
- 18 第3一文字幕
- 17 中 割 幕
- 16 第4吊物バトン
- 15 第2サスペンションライ ト
- 14 スクリーン(第2ボーダークライ ト)
- 13 第 3 袖 幕
- 12 第2一文字幕
- 11 天 井 反 射 板 前 吊
- 10 第3吊物バトン
- 9 第 2 袖 幕
- 8 第2吊物バトン
- 7 第1サスペンションライ ト
- 6 第1ボーダークライ ト
- 5 第 1 袖 幕
- 4 第1吊物バトン
- 3 定 式 幕
- 2 暗 転 幕
- 1 緞 帳

ホールデータ  
 プロセニアム開口 13.5m  
 プロセニアム高さ 6 m  
 箕までの高さ 14.5m  
 奥行 12 m

客 席 1 階 383 席  
 (花道使用時 337席)  
 2 階 128 席  
 (親 子 席 8 席)

## 盛 岡 劇 場

(〒020-0873 盛岡市松尾町3-1)  
 TEL 019-622-2258 FAX 019-622-1910

- 記 号
- SP--- スピーカーコンセント
  - マイクコンセント
  - エレベーターマイク
  - ◎--- マルチマイクコンセント
  - ⊕--- 一般コンセント
  - 照明コンセント30A