


- 34 ホリゾン幕
- 33 バック幕
- 32 第10吊物バトン
- 31 第9吊物バトン
- 30 第8吊物バトン
- 29 ホリゾンライト
(第5一文字幕共吊)
- 28 第7吊物バトン
- 27 第3袖幕
- 26 正面反射板
- 25 第4サスペンションライト
- 24 第6吊物バトン
- 23 第5吊物バトン(松羽目)
- 22 第2中割幕
- 21 第4一文字幕
- 20 第2天井反射板
- 19 第3サスペンションライト
- 18 第4吊物バトン
- 17 第2袖幕
- 16 第3吊物バトン
- 15 第3一文字幕
- 14 スクリーン
- 13 第2サスペンションライト
- 12 第2ボーダーライト
(第2一文字幕共吊)
- 11 第1中割幕
- 10 第2吊物バトン
- 9 第1吊物バトン
- 8 第1天井反射板
- 7 第1サスペンションライト
- 6 第1ボーダーライト
(第1一文字幕共吊)
- 5 第1袖幕
- 4 定式幕
- 3 暗転幕
- 2 変形絞り綴帳
- 1 綴帳

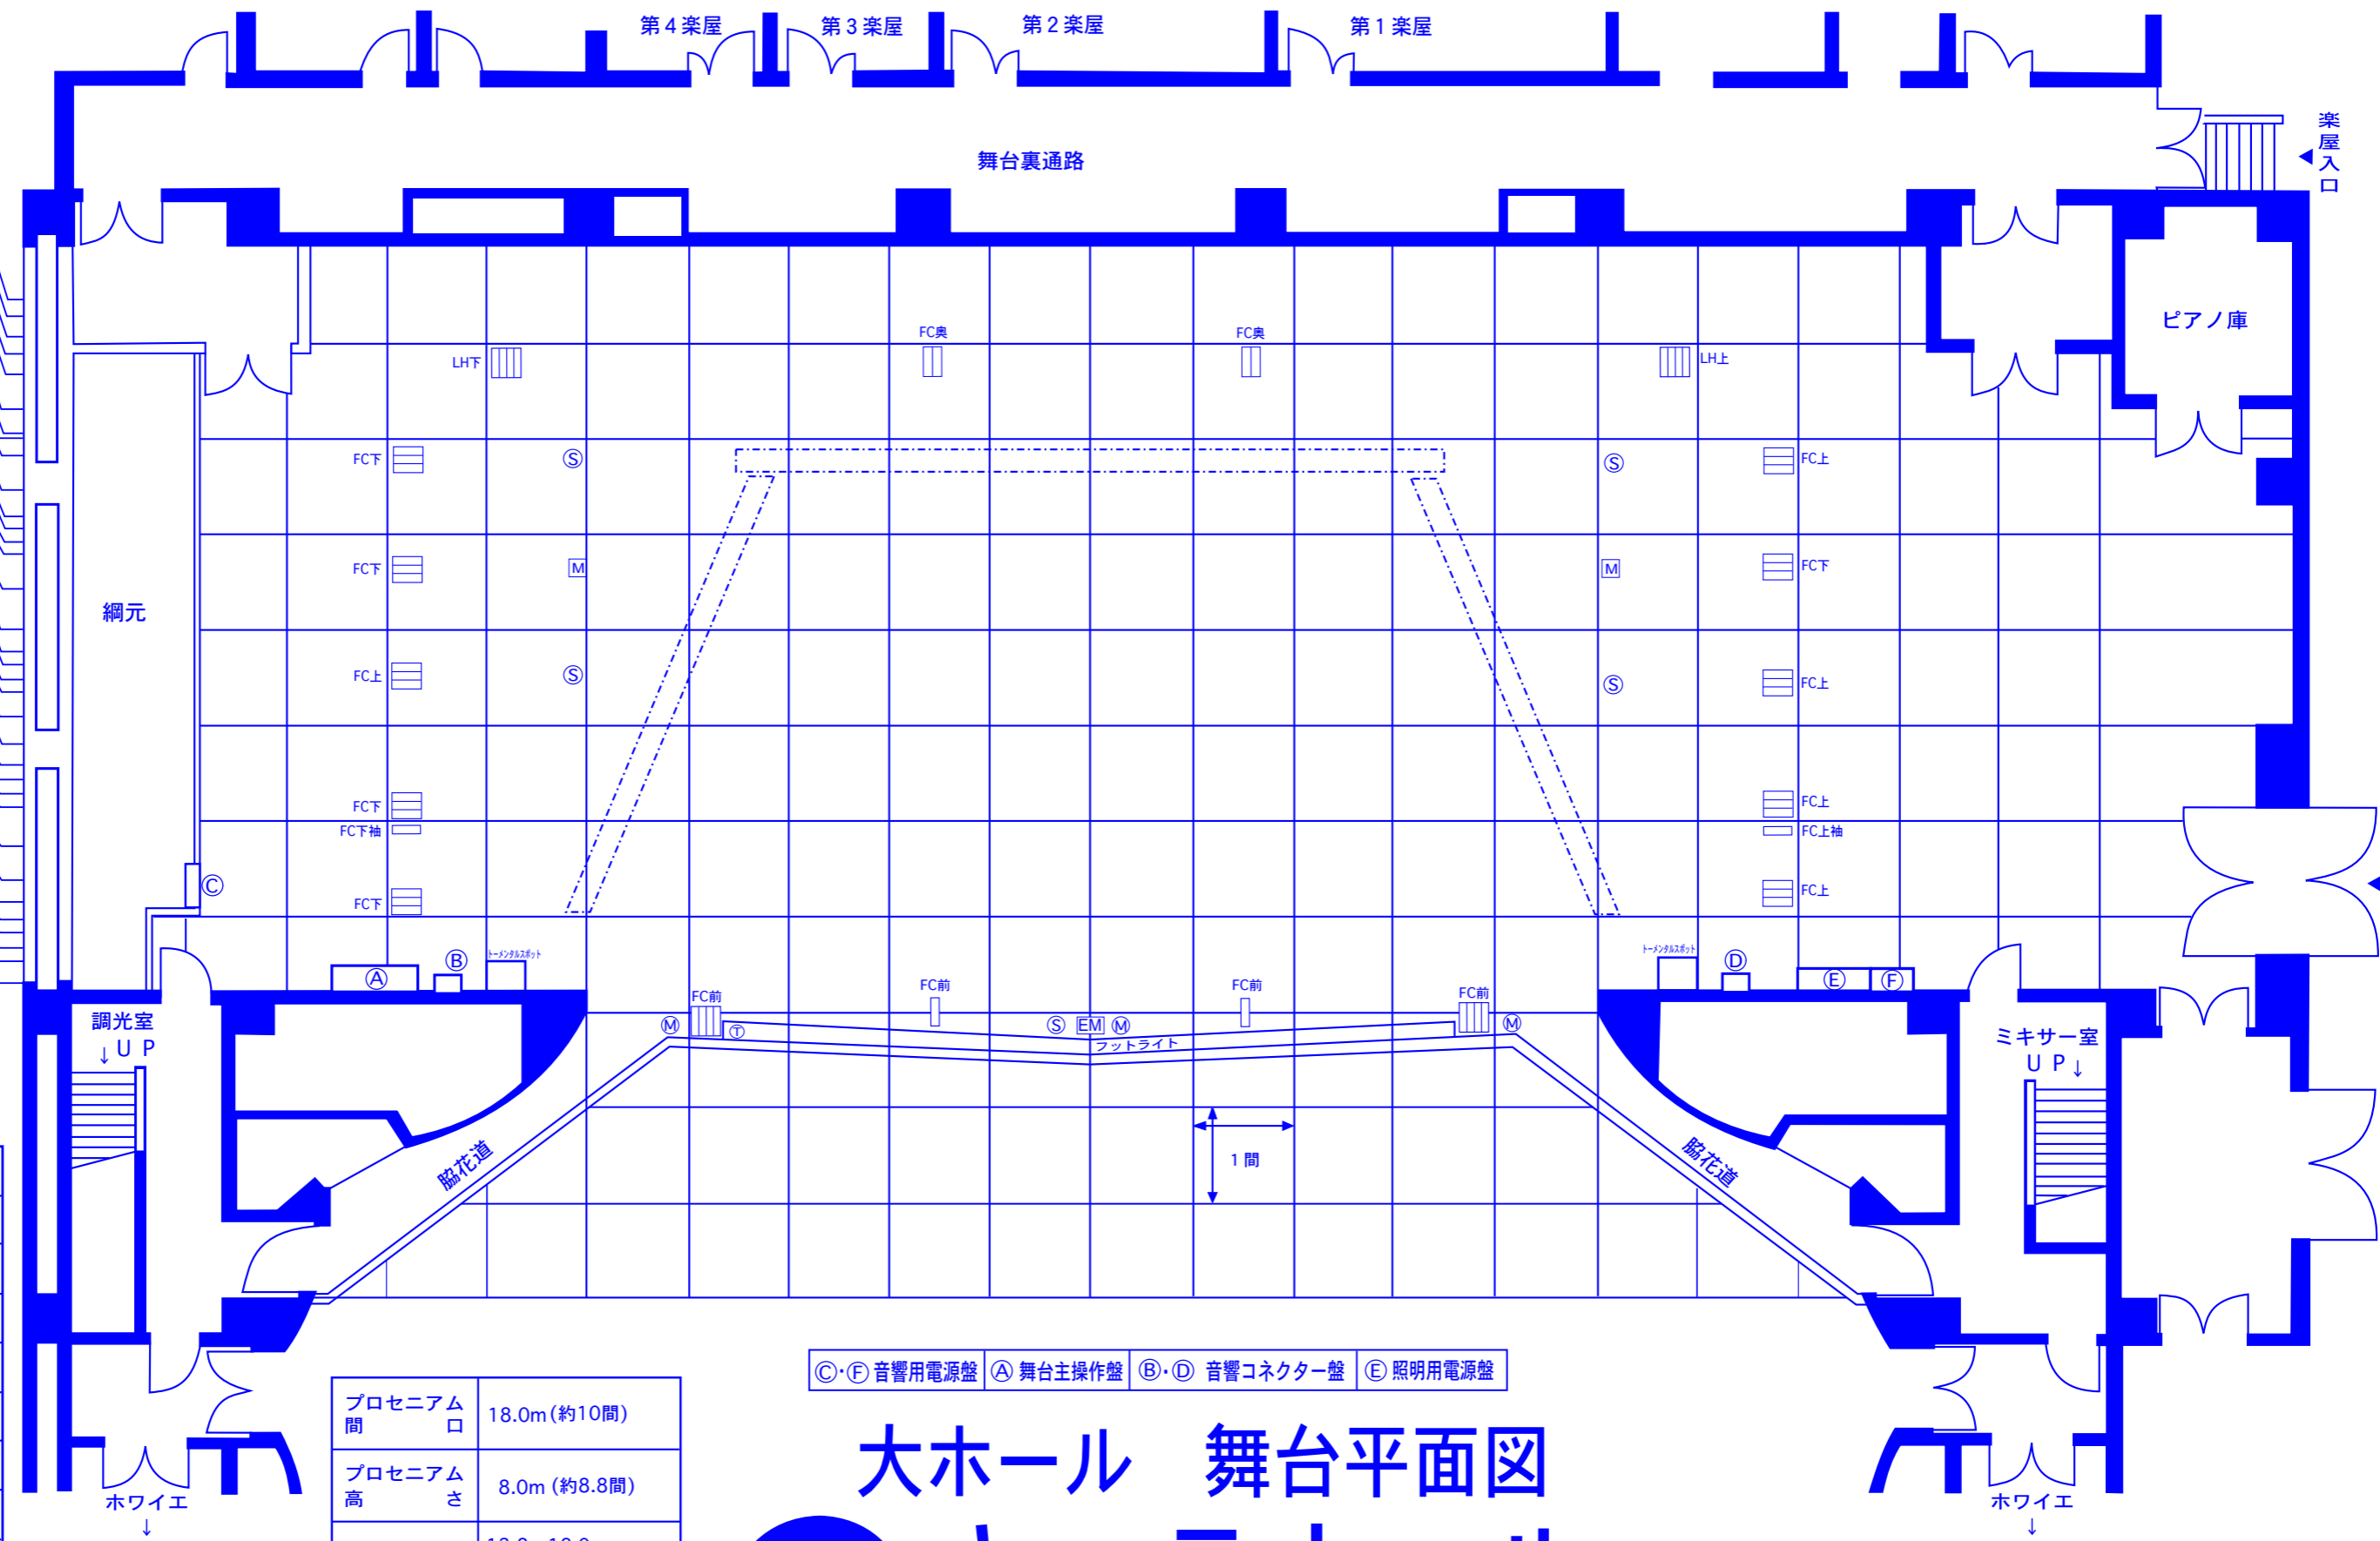

記号

□	C型60Aコンセント1口用
▢	C型30Aコンセント2口用
▣	C型30Aコンセント3口用
▤	C型30Aコンセント4口用
Ⓣ	T型20Aコンセント4口用
Ⓢ	スピーカーコンセント
Ⓜ	マイクコンセント
Ⓜ	マルチコンセント
EM	エレベーターマイク

プロセニアム間	18.0m(約10間)
プロセニアム高さ	8.0m(約8.8間)
すのこまでの高さ	13.8~18.0m(約7.5~10間)
奥行	15.0m(約8.3間)

◎・Ⓢ 音響用電源盤 Ⓜ 舞台主操作盤 Ⓛ・Ⓧ 音響コネクター盤 Ⓤ 照明用電源盤

大ホール 舞台平面図

キャラホール

(財)盛岡市文化振興事業団
 盛岡市都南文化会館
 〒020-0834 盛岡市永井24-10-1
 TEL(019)637-6611(代) FAX(019)637-8700