


- 34 ホリゾン幕
- 33 バック幕
- 32 第10吊物バトン
- 31 第9吊物バトン
- 30 第8吊物バトン
- 29 ホリゾンライト
(第5一文字幕共吊)
- 28 第7吊物バトン
- 27 第3袖幕
- 26 正面反射板
- 25 第4サスペンションライト
- 24 第6吊物バトン
- 23 第5吊物バトン(松羽目)
- 22 第2中割幕
- 21 第4一文字幕
- 20 第2天井反射板
- 19 第3サスペンションライト
- 18 第4吊物バトン
- 17 第2袖幕
- 16 第3吊物バトン
- 15 第3一文字幕
- 14 スクリーン
- 13 第2サスペンションライト
- 12 第2ボーダーライト
(第2一文字幕共吊)
- 11 第1中割幕
- 10 第2吊物バトン
- 9 第1吊物バトン
- 8 第1天井反射板
- 7 第1サスペンションライト
- 6 第1ボーダーライト
(第1一文字幕共吊)
- 5 第1袖幕
- 4 定式幕
- 3 暗転幕
- 2 変形絞り緞帳
- 1 緞

記号

	C型60Aコンセント1口用
	C型30Aコンセント2口用
	C型30Aコンセント3口用
	C型30Aコンセント4口用
	T型20Aコンセント4口用
	スピーカーコンセント
	マイクコンセント
	マルチコンセント
	エレベーターマイク

	舞台主操作盤
	音響コネクター盤
	音響用電源盤
	照明用電源盤

プロセニウム 間	18.0m (約10間)
プロセニウム 高	8.0m (約8.8間)
すのこまでの高さ	13.8~18.0m (約7.5~10間)
奥行	15.0m (約8.3間)

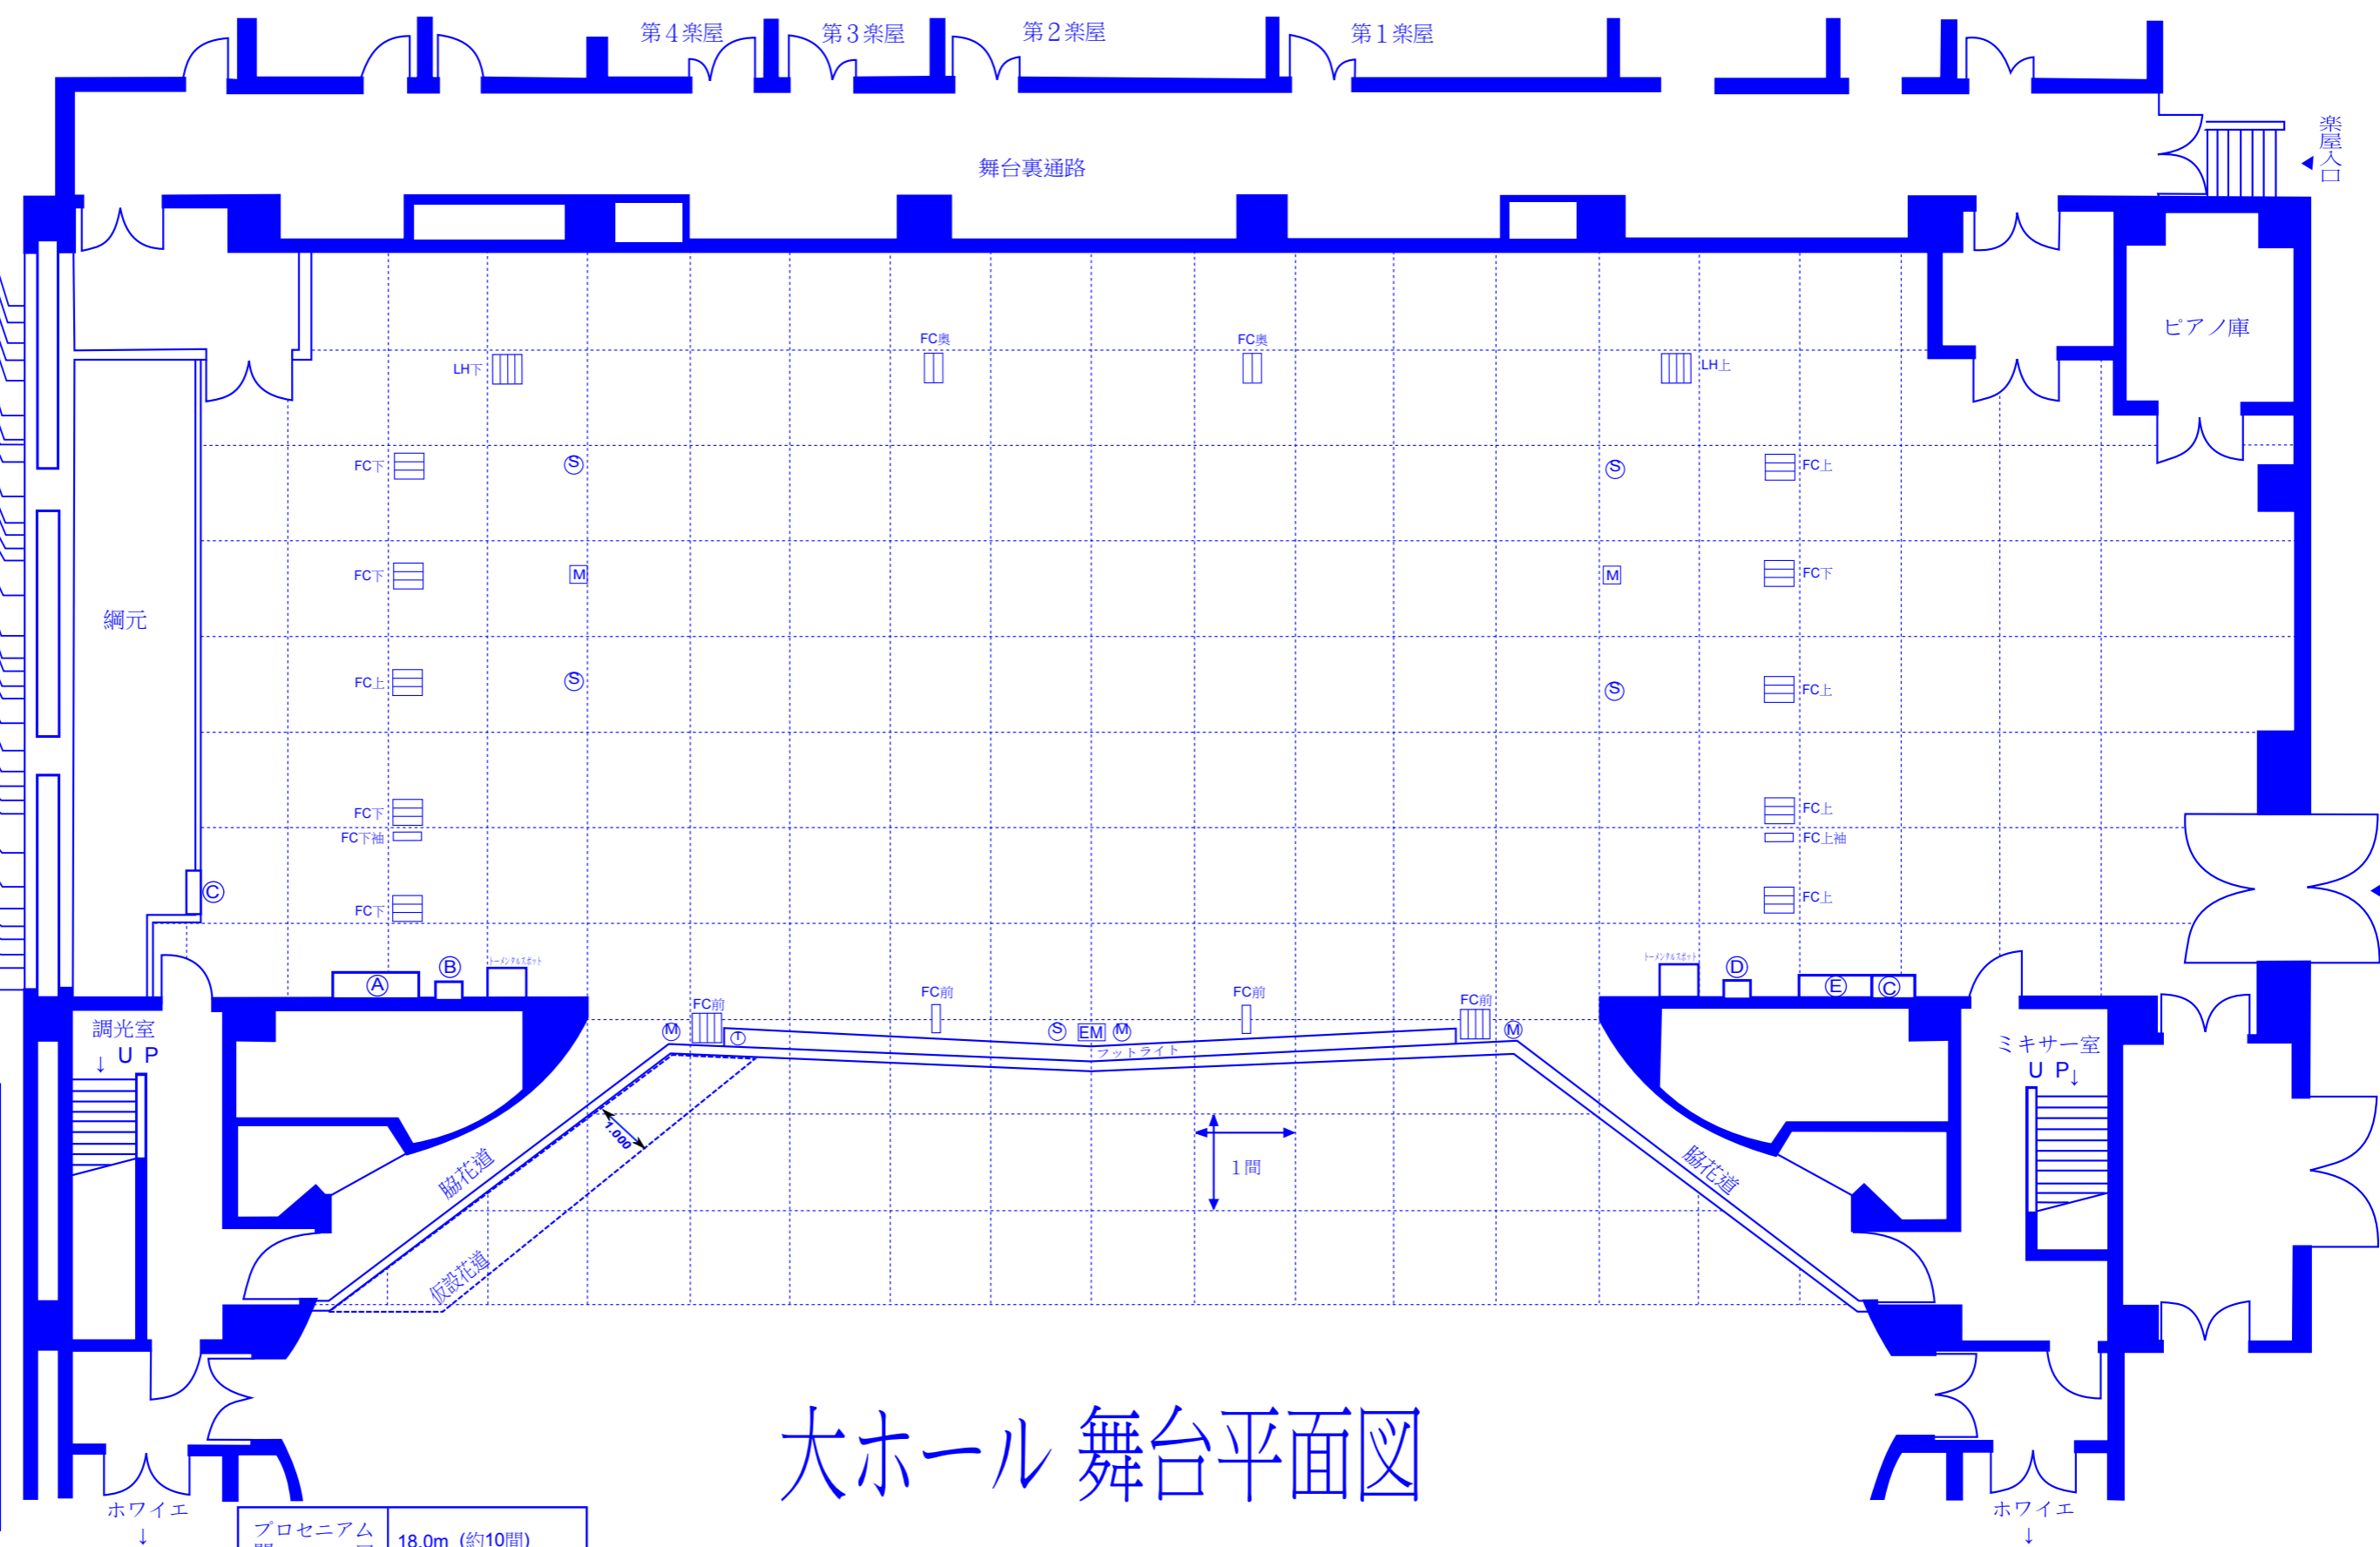

大ホール 舞台平面図

キャラホール

盛岡市都南文化会館
〒020-0834 盛岡市永井24-10-1
TEL(019)637-6611(代)
FAX(019)637-8700

◎ 音響用電源盤	30A×4口 20A×7口 上下合わせて100A
Ⓔ 照明用電源盤	3φ4W 225A (67.5KVA 2分岐) 動力電源 3φ3W 200V 100A