




キャラホール

# 小ホール平面図

間口 9.5m  
奥行 19m  
天井高 6m

引上げ式ステージ  
(常設15基)  
1基のサイズ  
幅 2m  
奥行 1m  
高さ 可変  
(0,20,40,60,80cm)

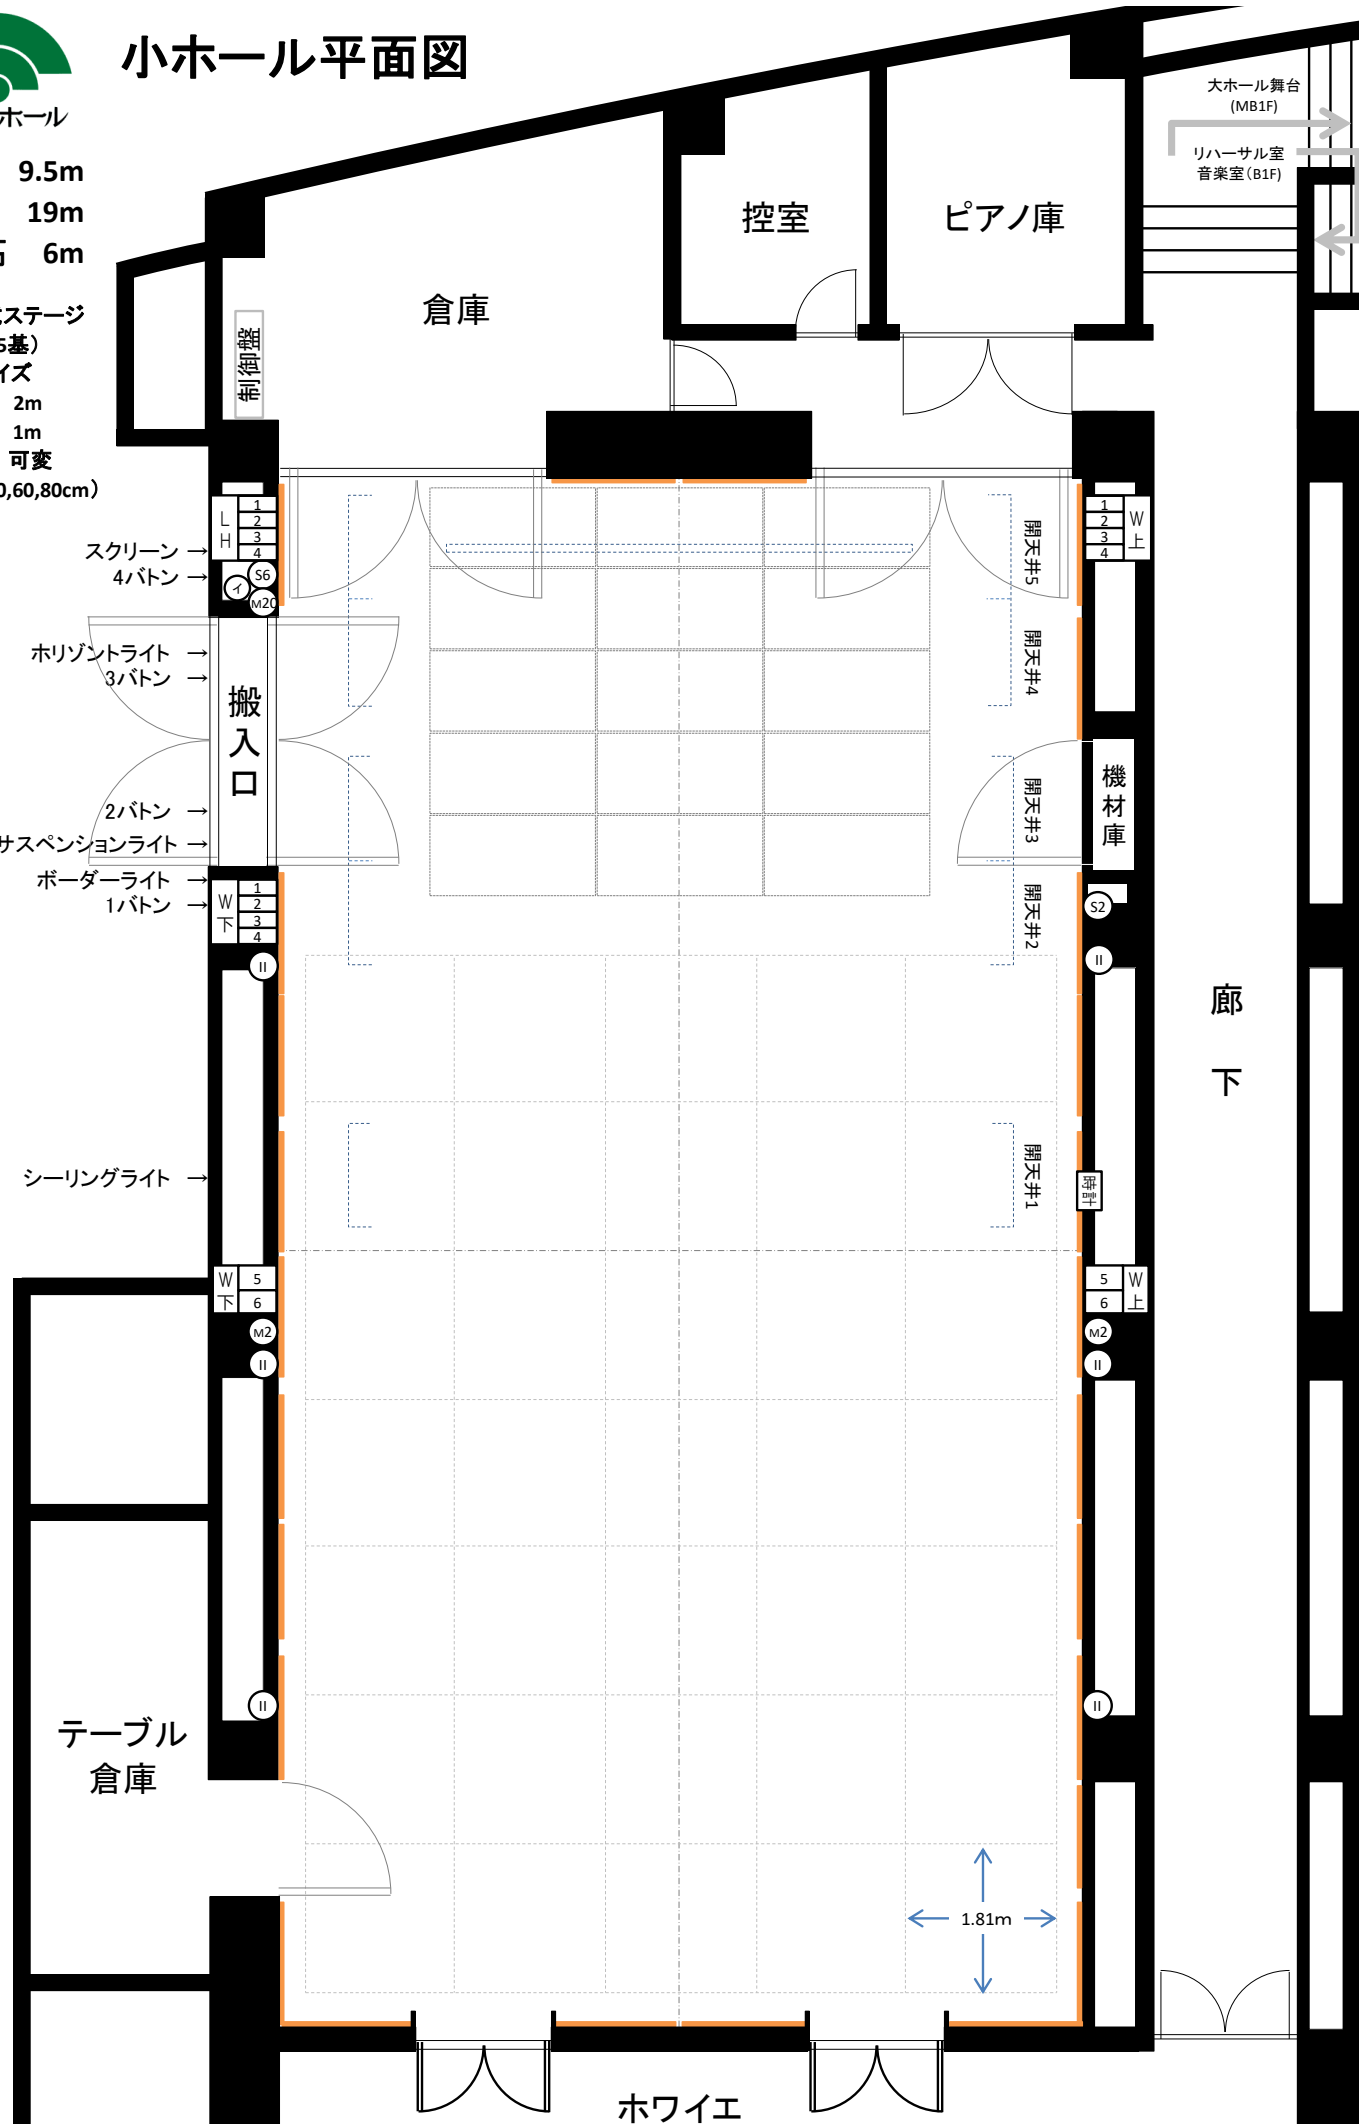

大ホール舞台 (MB1F)

リハーサル室 音楽室 (B1F)

控室

ピアノ庫

倉庫

階段

LH  
1  
2  
3  
4  
S6  
M2C

スクリーン  
4バトン

ホリゾントライト  
3バトン

2バトン  
サスペンションライト

ボーダーライト  
1バトン

W下  
1  
2  
3  
4  
II

シーリングライト

W下  
5  
6  
M2  
II

テーブル  
倉庫

II

1  
2  
3  
4  
W上

開天井5

開天井4

開天井3

開天井2

開天井1

機材庫

S2

II

II

5  
6  
W上

M2

II

II

廊下

ホワイエ

1.81m