盛岡劇場タウンホール(B1)舞台平面図（縮尺 1／100）

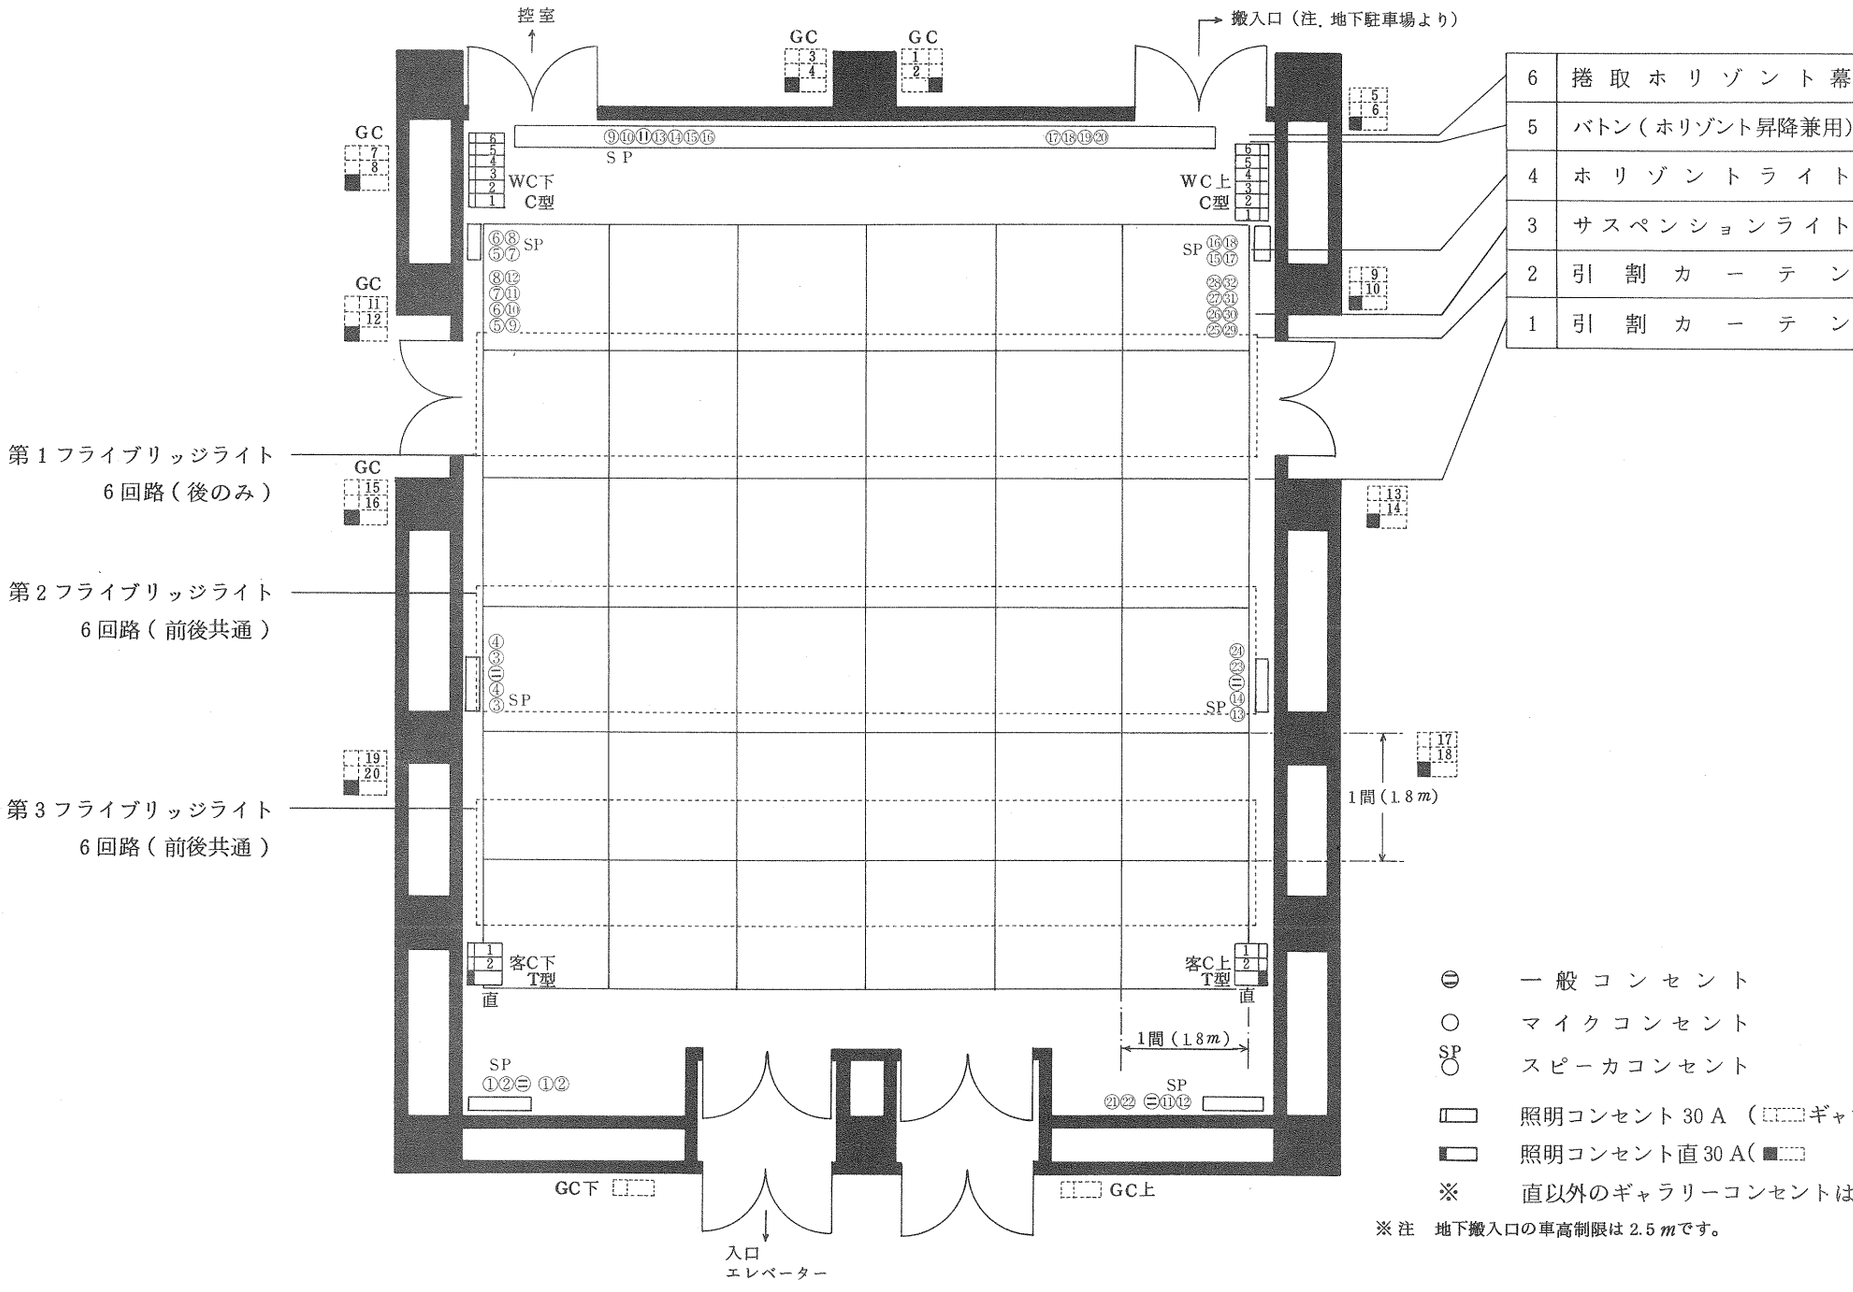

6	捲取ホリゾント幕	
5	バトン（ホリゾント昇降兼用）	
4	ホリゾントライト	（6回路、バトン共吊）
3	サスペンションライト	（3K×6回路）
2	引割カーテン	
1	引割カーテン	

⊖ 一般コンセント
○ マイクコンセント
SP○ スピーカコンセント
照明コンセント 30A（ギャラリーコンセント）
照明コンセント直 30A（〃 C型）
※ 直以外のギャラリーコンセントはT型3口30A

※注 地下搬入口の車高制限は 2.5 *m* です。

盛岡劇場（〒020 盛岡市松尾町3－1）
TEL 0196－22－2258 FAX 0196－22－1910