姫神ホールマルチ回線図

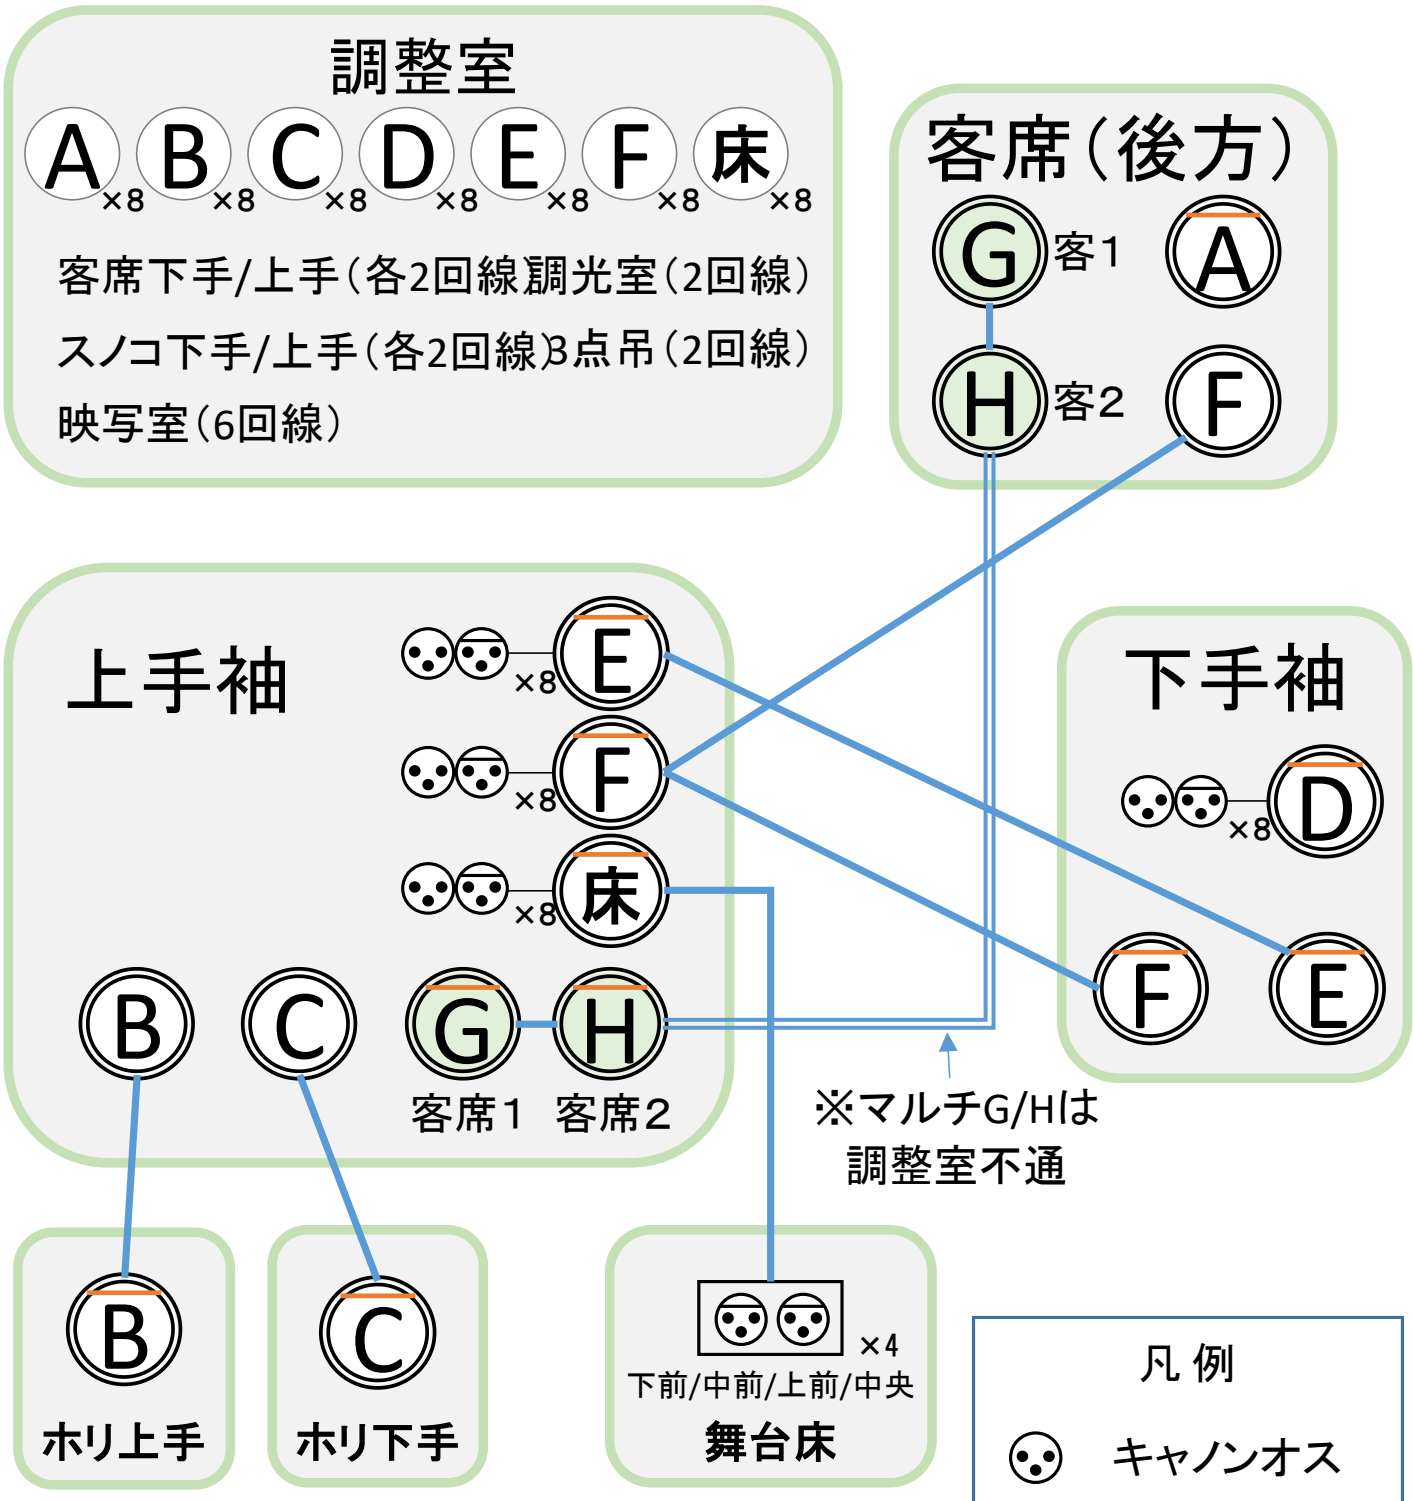

マルチコネクタケーブル類		
マルチケーブル	8ch 30m	×2
	8ch 10m	×2
	8ch 1m	×3
セパレートケーブル	8ch オス	×2
セパレートケーブル	8ch メス	×2
マルチボックス	8ch	×4