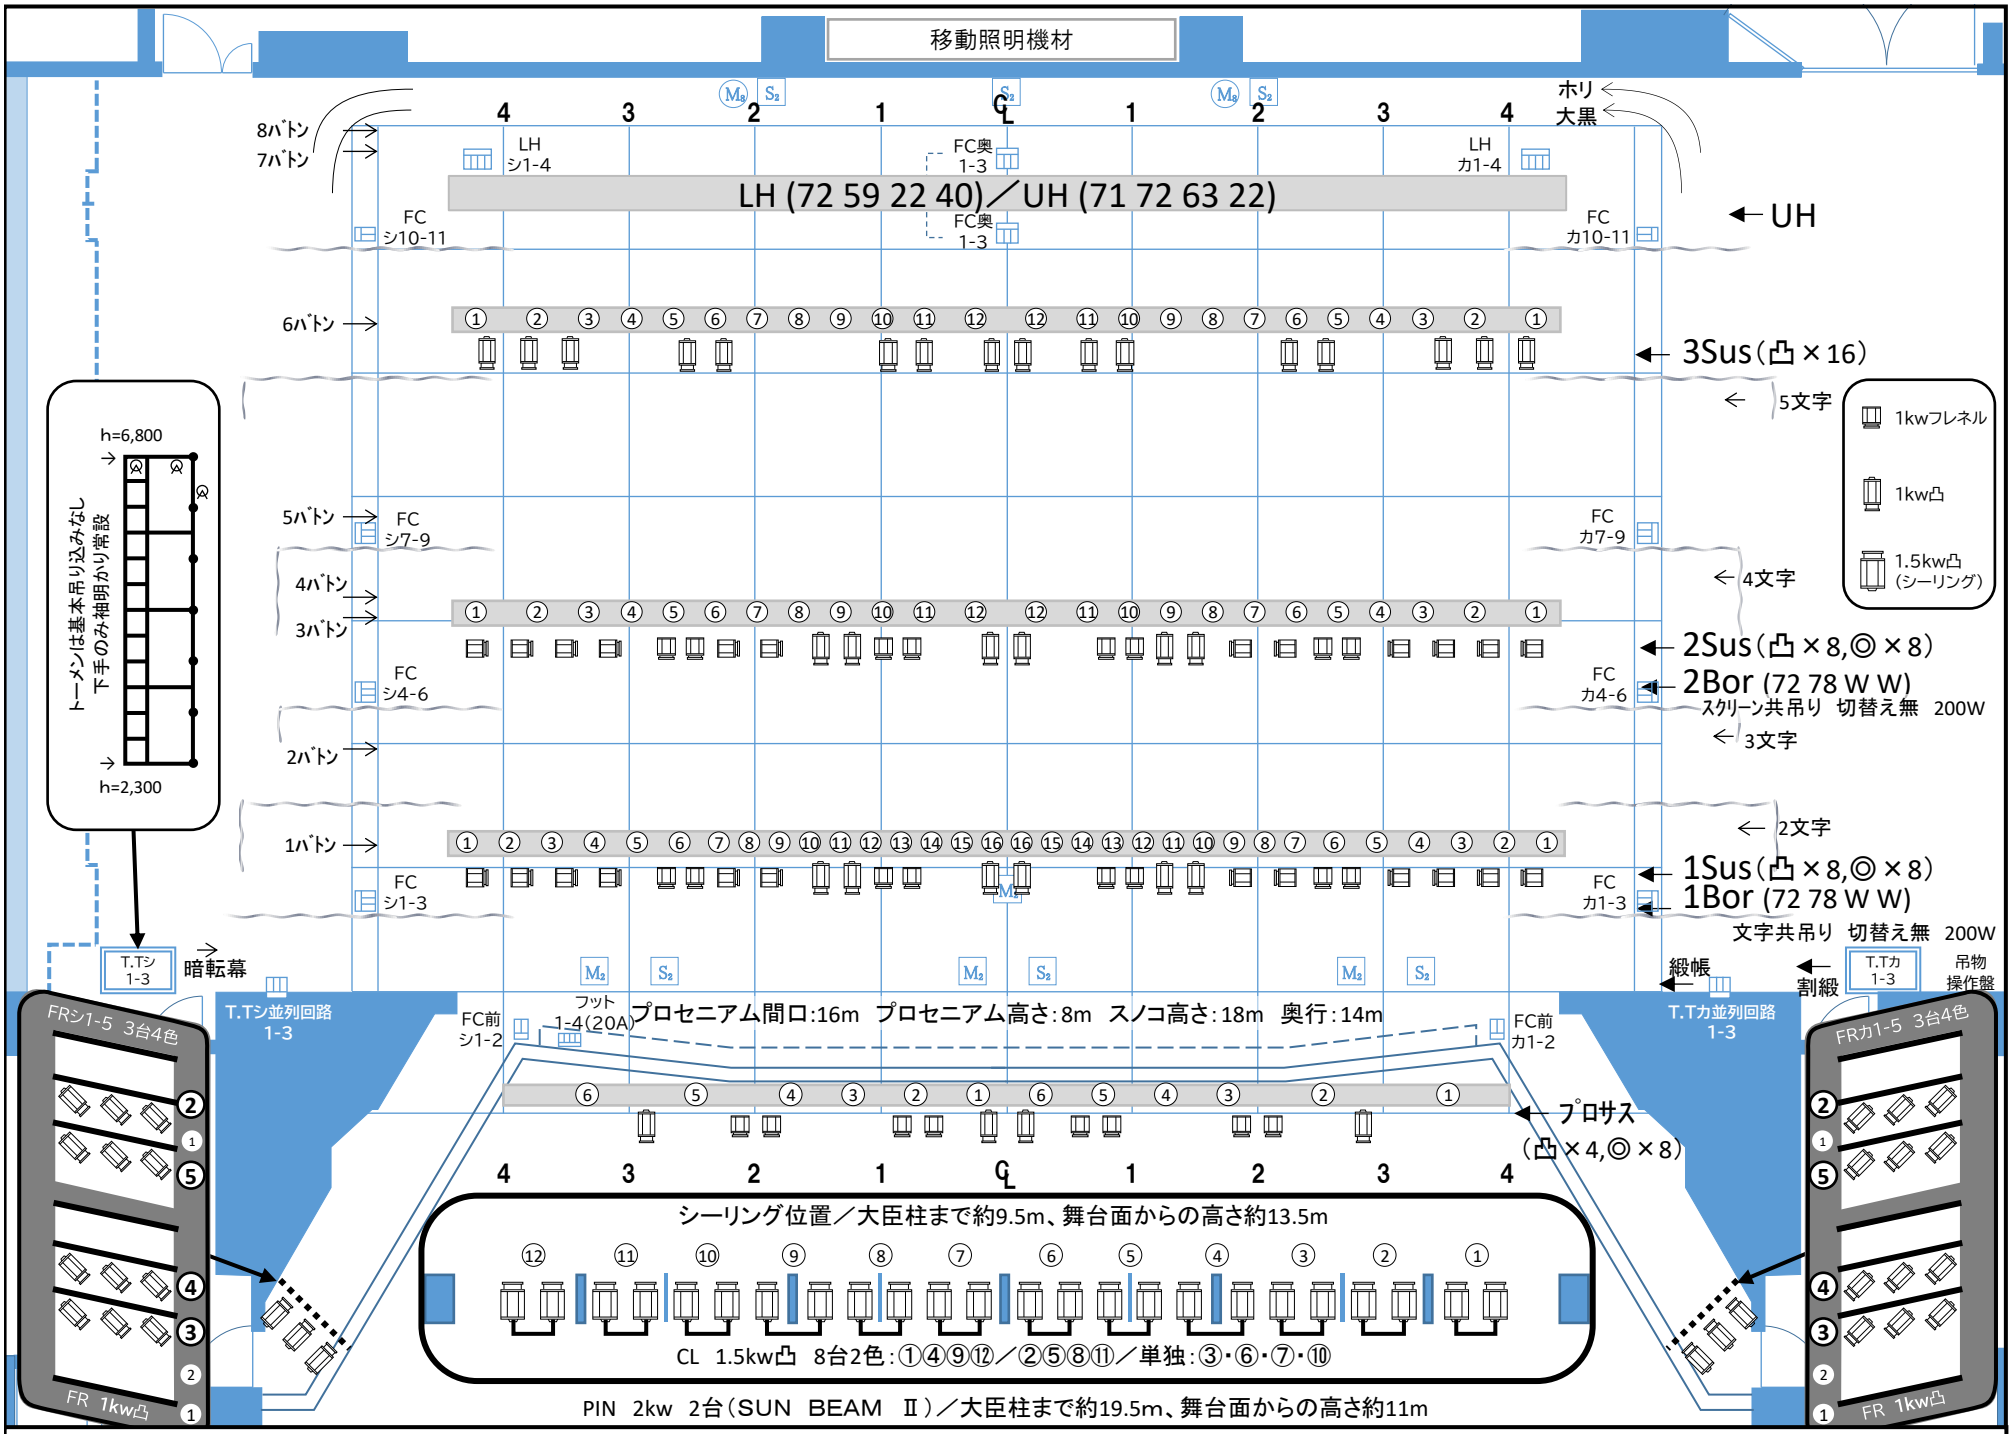

姫神ホール　照明基本吊り込み図