

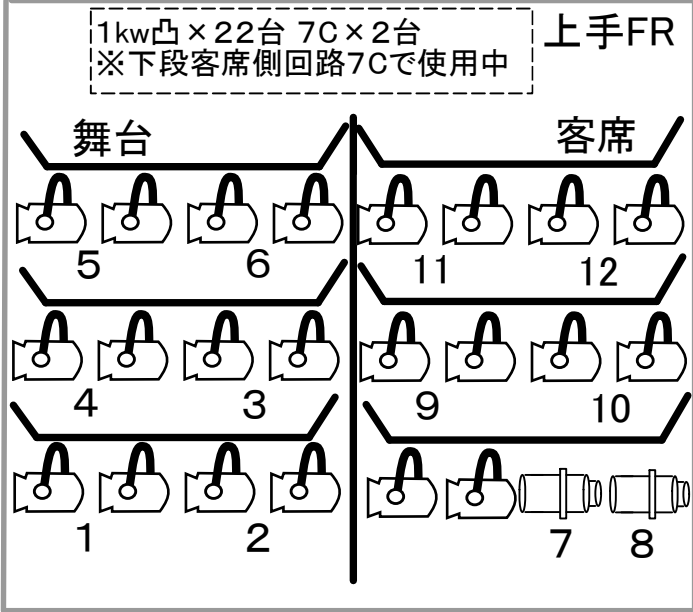


前明かりレイアウト

2026年4月現在

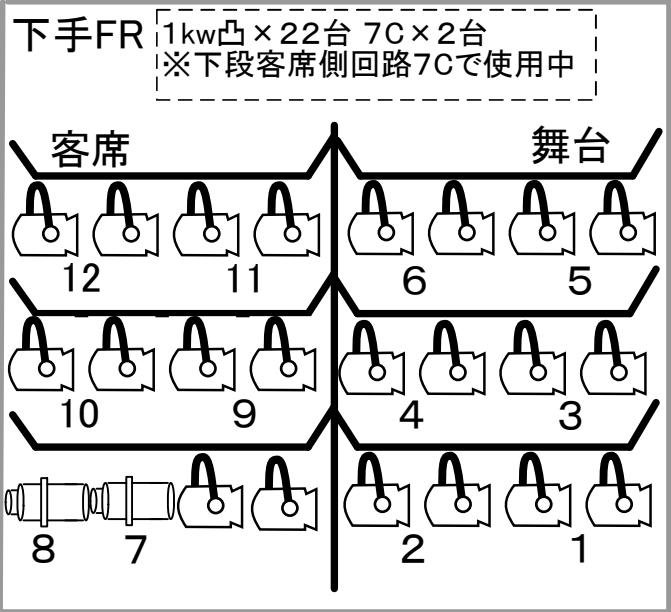

CL 1kw凸(CSQ)×40台 650W電動ピンスポットライト(PTS)×2台

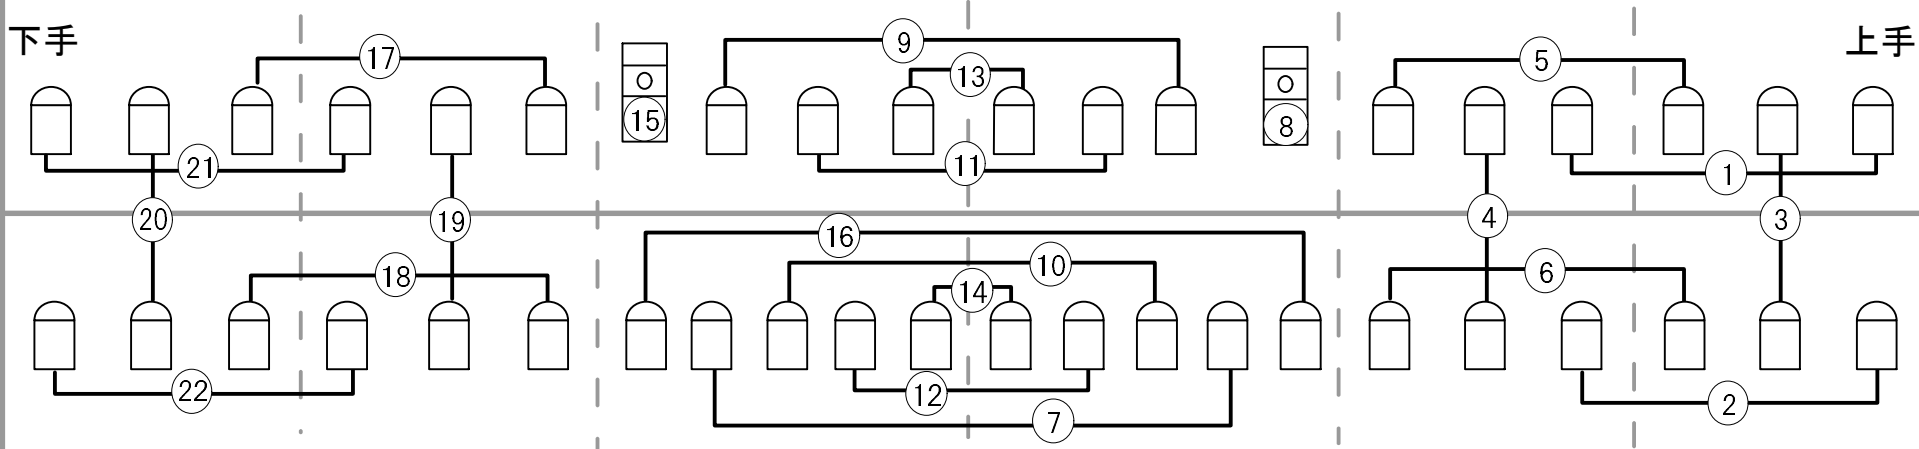

【通常回路とり (8台3色 6台1色)】

A 1、9、13、21 C 5、7、11、17

B 2、10、16、22 D 6、12、18 ネライ 20、19、14、4、3