

盛岡劇場タウンホール照明設備

サスペンションライト	3kw×6回路 (T型コンセント各3口) 通常空きボタン
アッパーホリゾントライト	3kw×6回路 (アッパー切替/上・下) 200w 3色配線 (#72 #59 #22)

第1フライブリッジライト	3kw×6回路 (T型コンセント各3口) 500w凸×4~8台 500wフレネル×4~8台 ※ ボタン客席側のみ
第2フライブリッジライト	3kw×6回路 (T型コンセント各3口) 1kw凸×4~8台 1kwフレネル×4~8台 ※ ボタン前・奥 (前・奥回路共通)
第3フライブリッジライト	3kw×6回路 (T型コンセント各3口) 1kw凸×12~15台 ※ ボタン前・奥 (前・奥回路共通)


ローアホリゾントライト	LHQ×5本 200w 3色配線 (#72 #59 #22) LHQ×5本 100w 3色配線 (#72 #59 #22) 通常未設置(倉庫内) ※ウォールコンセント使用
-------------	---

ウォールコンセント	【舞台サイド】 C型 6回路 (上下各) 【客席オク】 T型 2回路 (上下各) 【客席オク・直】 C型 1回路 (上下各)
ギャラリーコンセントBOX	【ギャラリーサイド】 T型 10回路 (上下各) 【ギャラリーサイド・直】 C型 5回路 (上下各) ※各コンセントBOXにT型×2回路と C型×1回路付属で10BOX設置
調整室サイドコンセント	T型 1回路 (上下各) ※調整室両サイドギャラリー

フォロースポットライト	650wハロゲンスポット×2台 C型 30A×2回路 (調整室内) 通常スポット未設置(電気室内)
-------------	---

調光卓	丸茂電機製	マリオネットII	XB型
プリセットフェーダー	40ch×2段		フラッシュスイッチ付
サブマスターフェーダー	10本		フラッシュスイッチ付
客席調光操作パネル			上限・下限設定 時間設定
シーンメモリー	500シーン		
エフェクトパターン	99パターン		
※COMOS非対応※			

盛岡劇場タウンホール(B1)

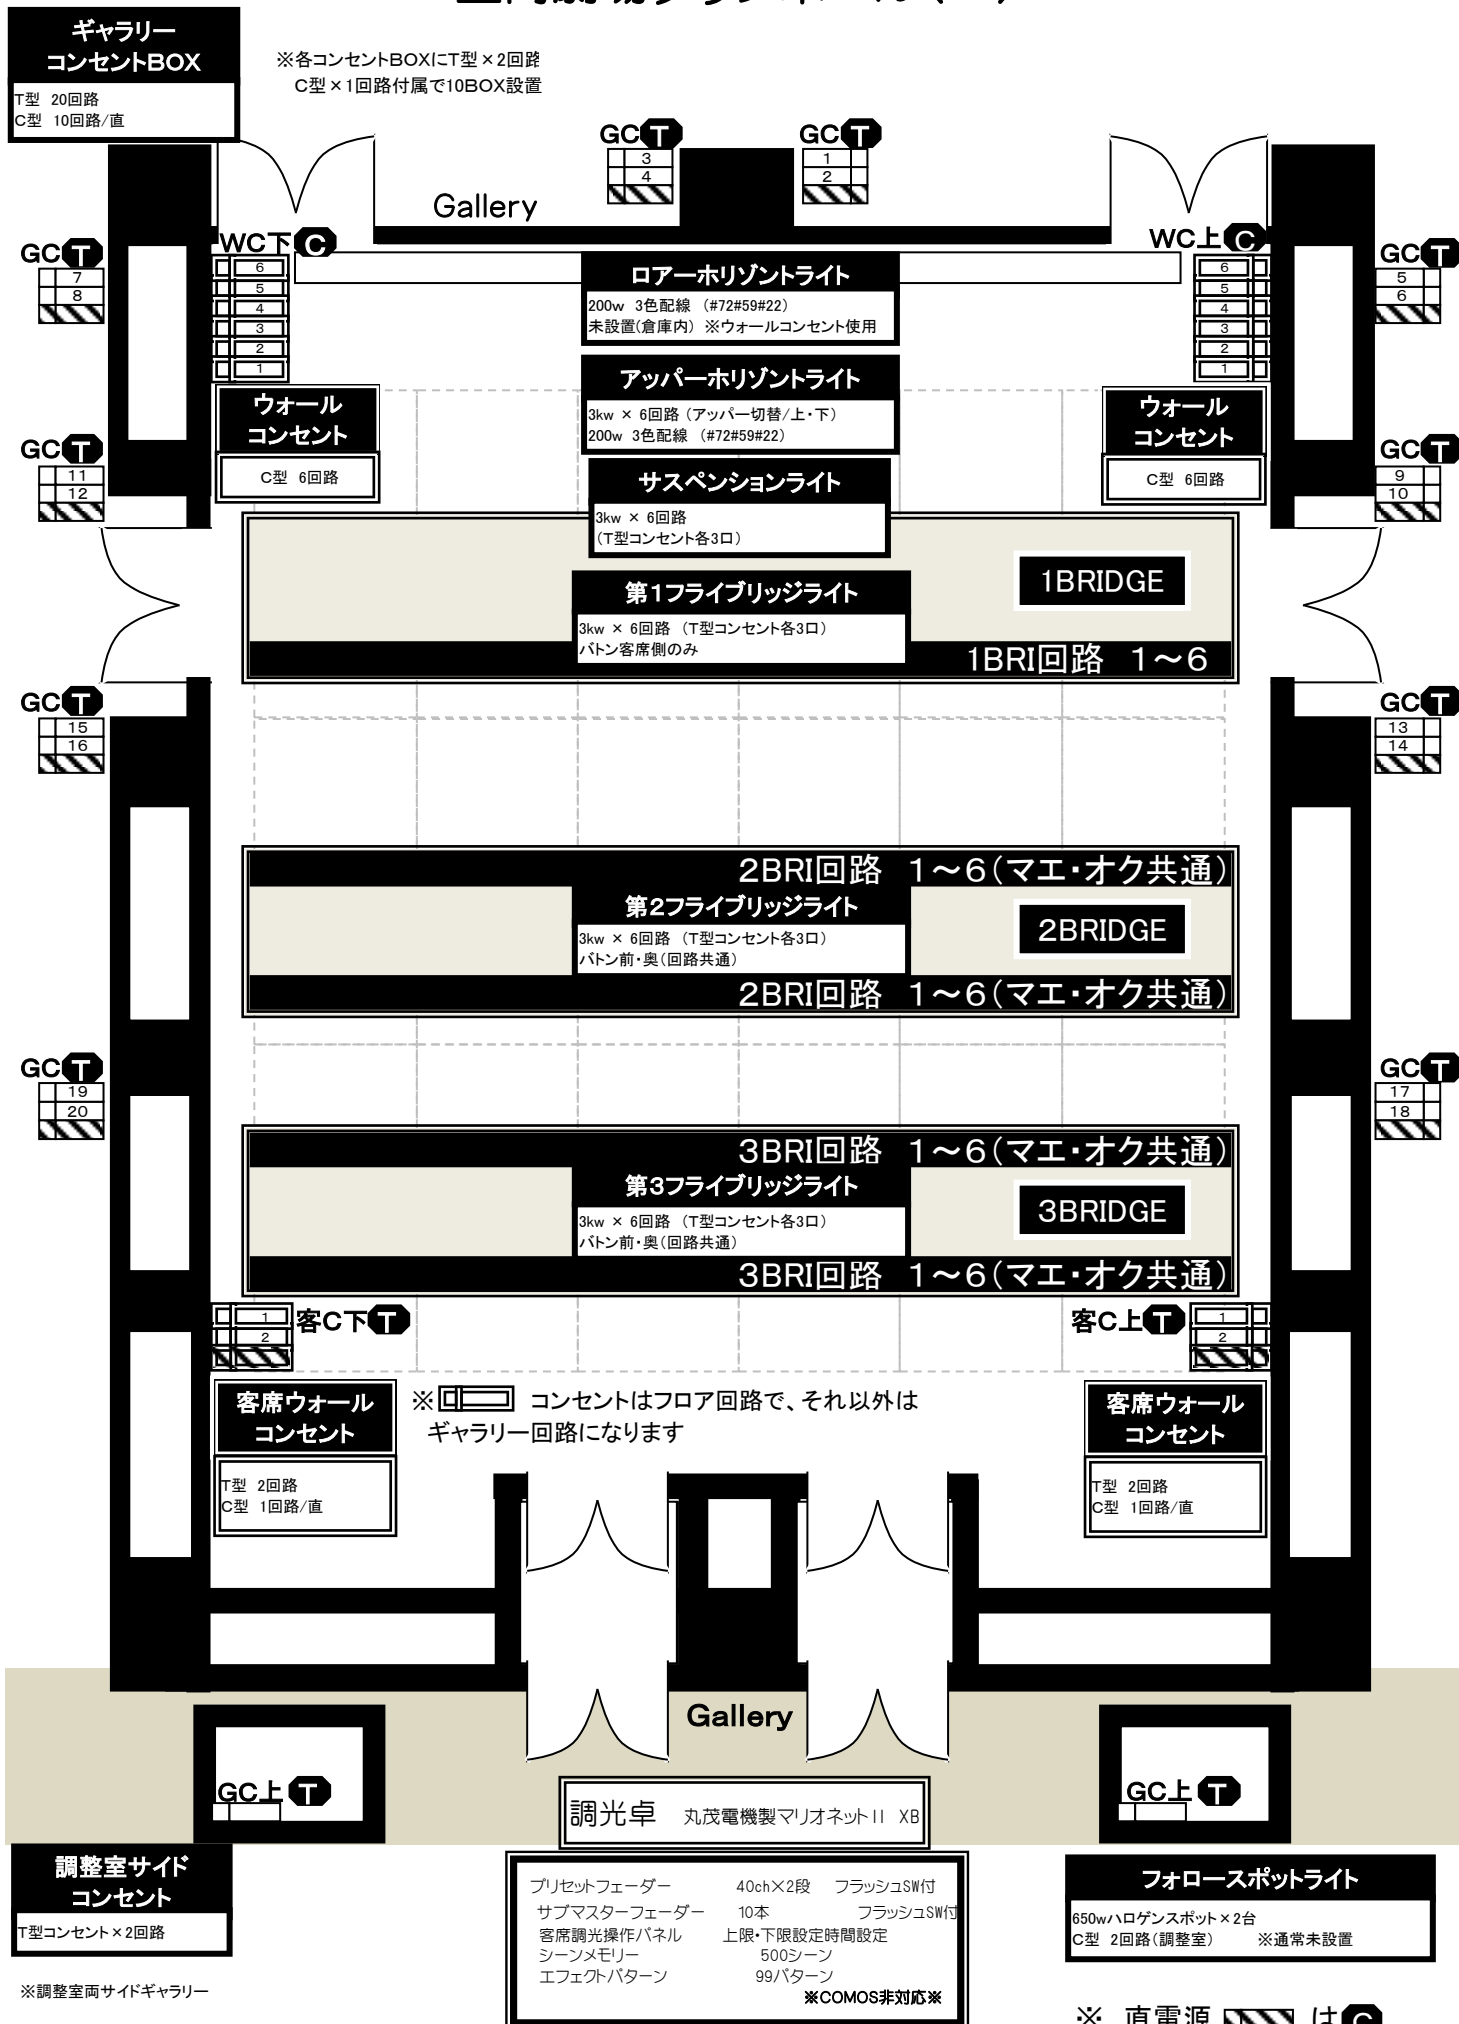

※調整室両サイドギャラリー

※ 直電源 は C