



盛岡劇場メインホール基本吊込図

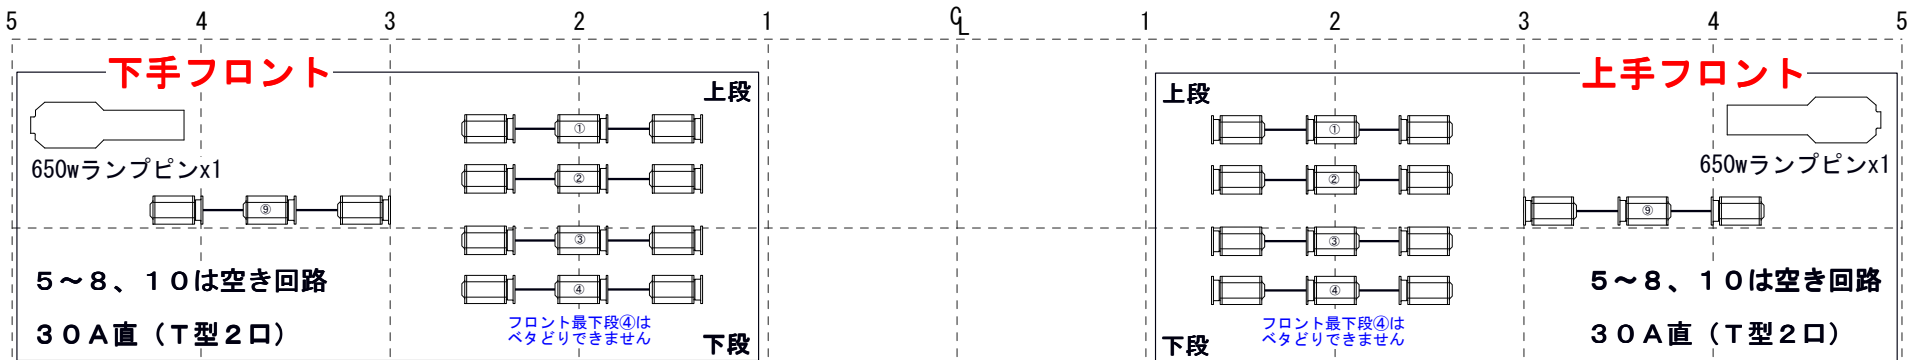

	<b>ポーターライト</b>	1.5 (n/c)	2.6 (n/c)	3.7 (#72)	4.8 (#78)					
	<b>フットライト</b>	1 (n/c)	2 (72)	3 (78)	4 (16)	<b>トーメンタル</b>	1 (上段)	2 (中段)	3 (下段)	
	<b>UH</b>	1.5 (71)	2.6 (72)	3.7 (63)	4.8 (22)	<b>LH</b>	1.5 (72)	2.6 (59)	3.7 (22)	4.8 (40)

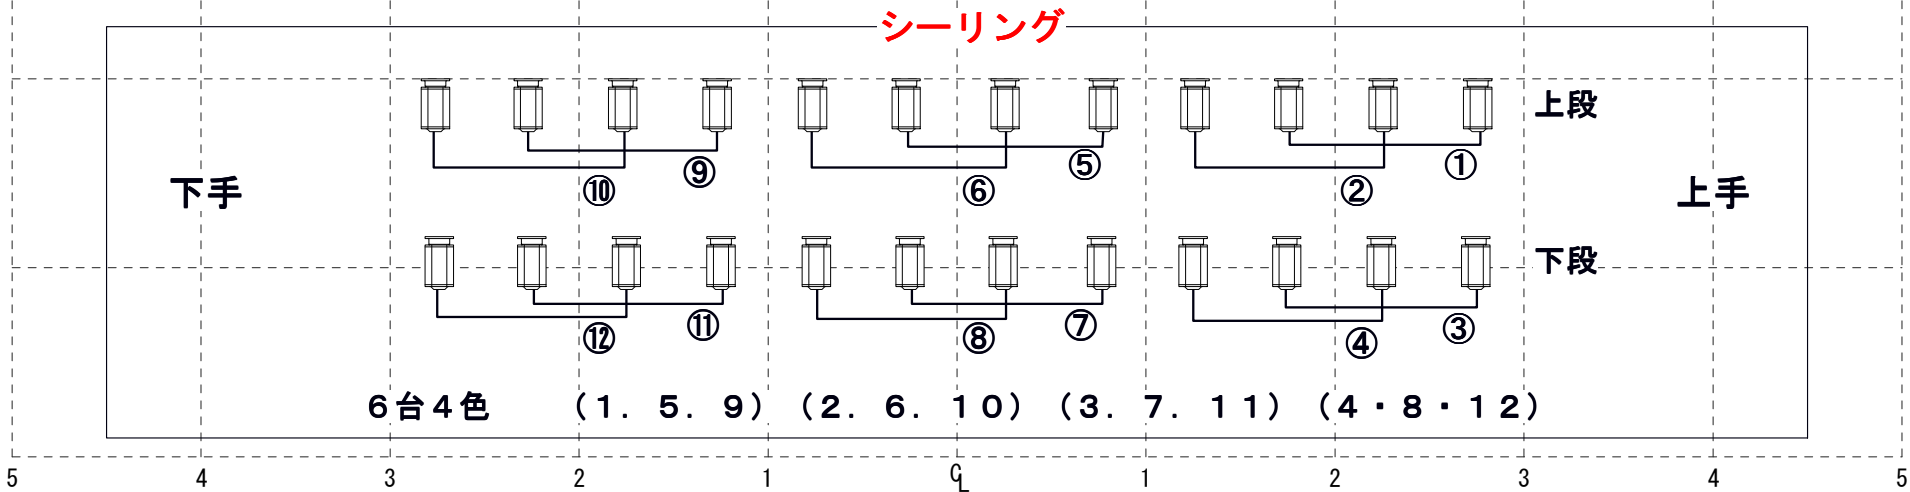

盛岡劇場メインホールFR・CL回路図