

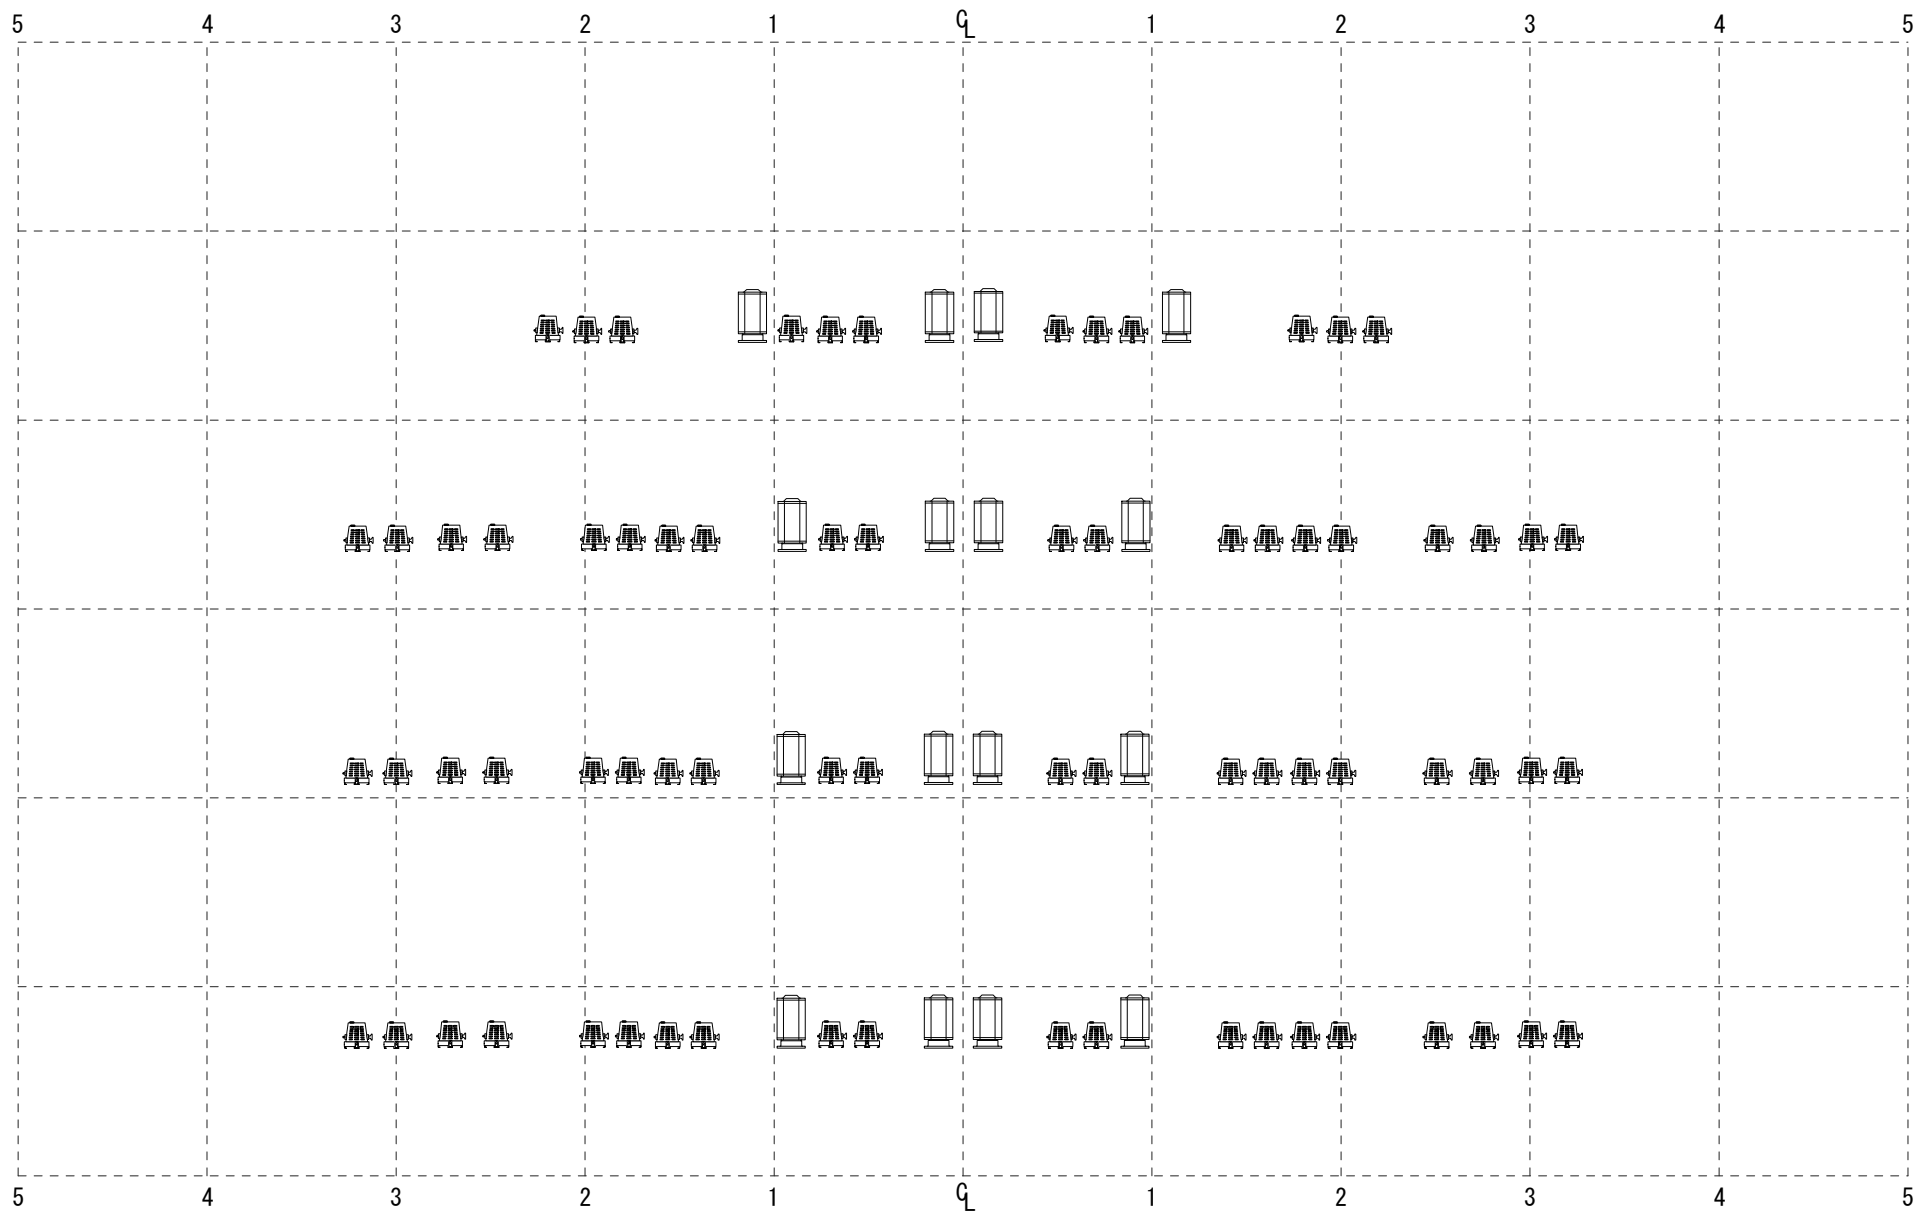


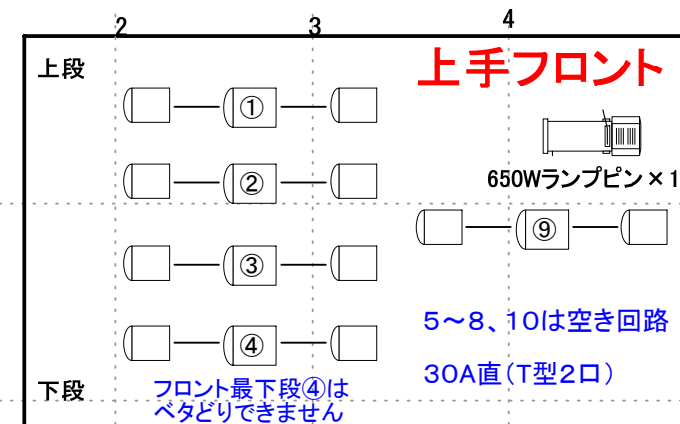


盛岡劇場メインホール基本吊込図

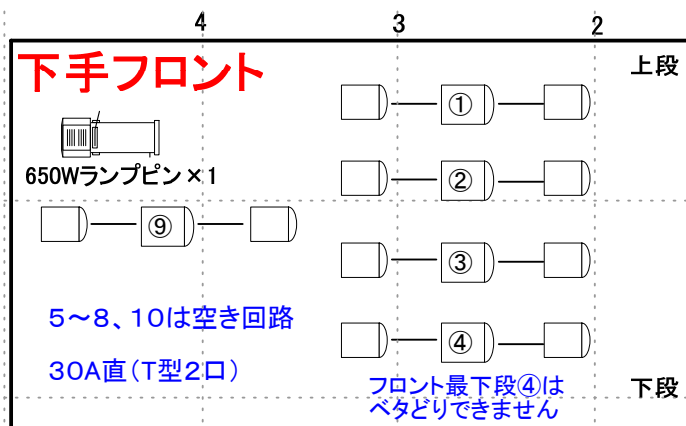

ボーダーライト 1. 5(n/c) 2. 6(n/c) 3. 7(#72) 4. 8(#78) ※中と上/下に回路分け可 各若番が上/下回路

フットライト 1(n/c) 2(#72) 3(#78) 4(#16) **トーマンタル** 1(上段) 2(中段) 3(下段)

UH 1. 5(#71) 2. 6(#72) 3. 7(#63) 4. 8(#22) **LH** 1. 5(#72) 2. 6(#59) 3. 7(#22) 4. 8(#40)

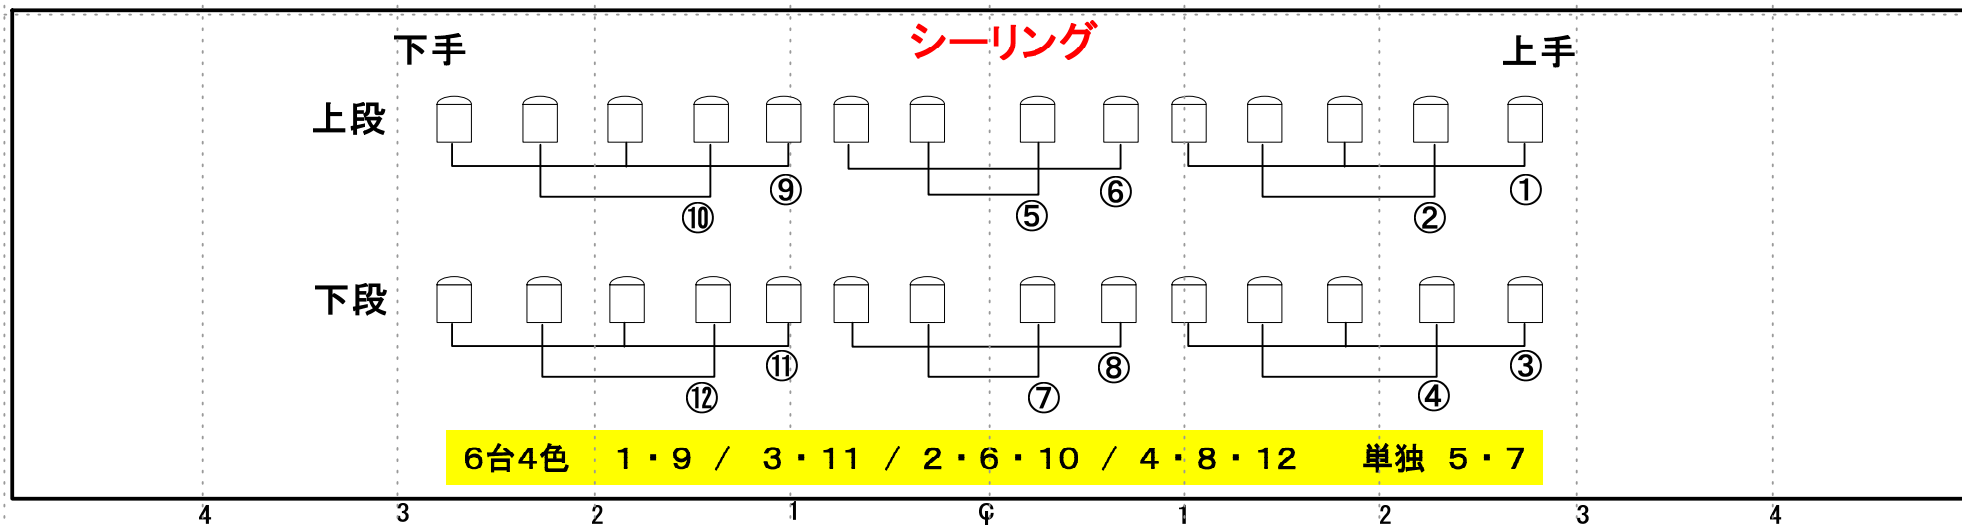

盛岡劇場メインホールFR・CL回路図