

小ホール・リハーサル室 平面図

※令和2年4月～全面禁煙になります

小ホール楽屋仕様



B1F	定員(人)	面積(m ²)	9:00~12:00	13:00~17:00	17:30~21:30
第1楽屋	15	52	1400円	1800円	2500円
第2楽屋	1	19	1800円	2000円	2400円
第3楽屋	9	28	1000円	1300円	1900円
第4楽屋	15	40	1200円	1600円	2200円
第5楽屋	5	19	800円	1000円	1400円
第6楽屋	5	19	800円	1000円	1400円

リハーサル室仕様


B1F	定員(人)	面積(m ²)	9:00~12:00	13:00~17:00	17:30~21:30
第1リハ	60	172.9	2900円	3900円	5400円
第2リハ	30	99.5	2100円	2800円	3900円

ホワイエ1階 客席	サインスタンド(高)	10本	1本1区分 130円
	展示パネル	2枚(ホール4本・土台4個)	無料
	受付用机	180cm 3本・150cm 1本	
	折りたたみ椅子	8本	
	立て看板	1枚(91cm×210cm)	

1階
・小ホール正面入口
・小ホール2階客席

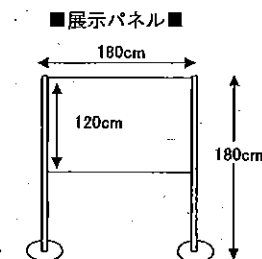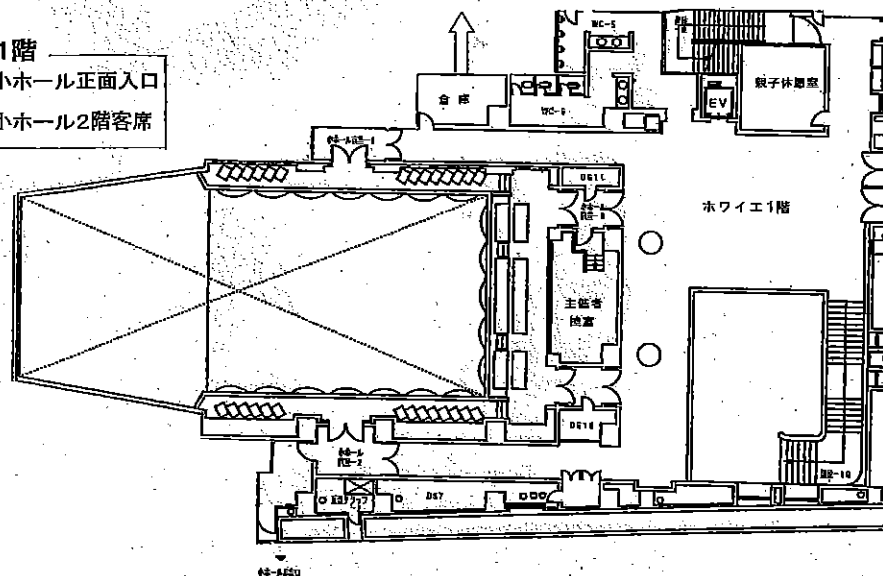


※パネル面は縦・横変えられます
※画紙で貼るタイプです

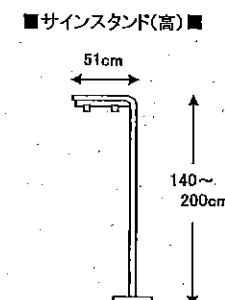


※紙を挟んで吊るすタイプです

地下1階
・小ホール1階客席
・小ホール楽屋
・リハーサル室

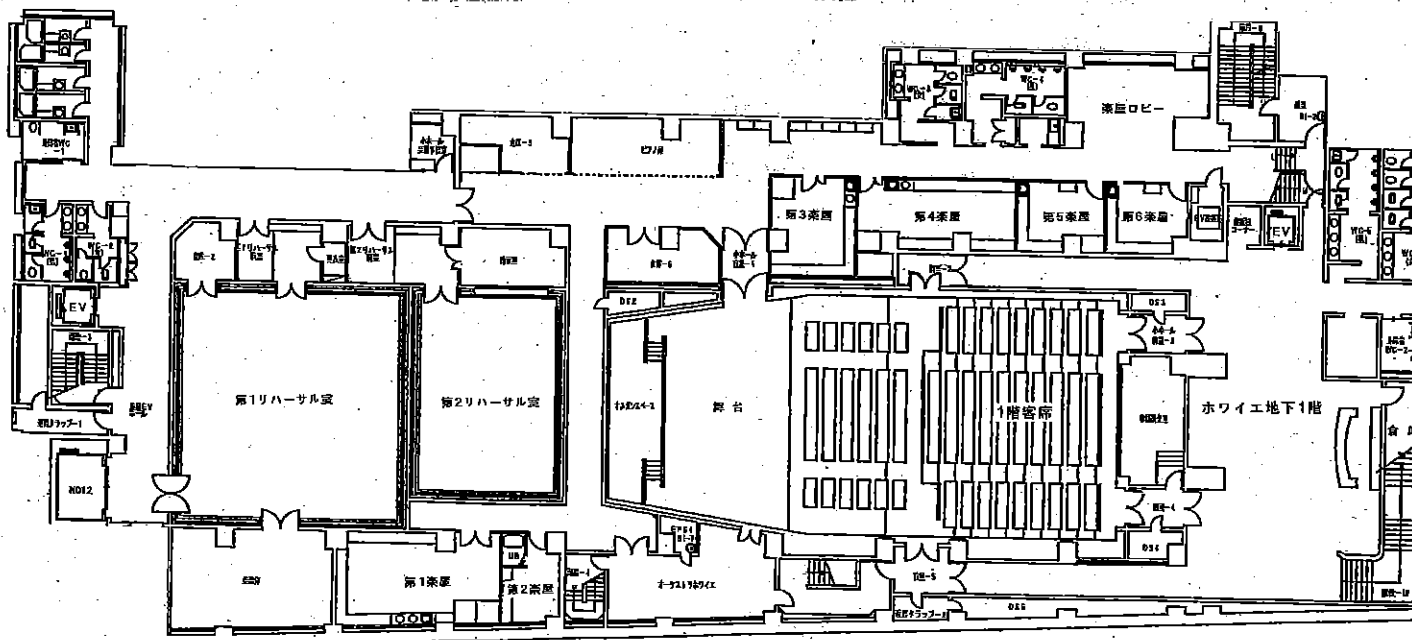

ホワイエB1階 客席
サインスタンド(低)
10本1式
1区分 520円

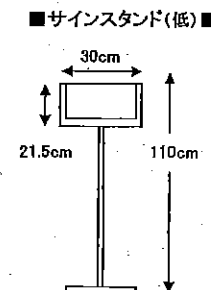

※テープで貼るタイプです