
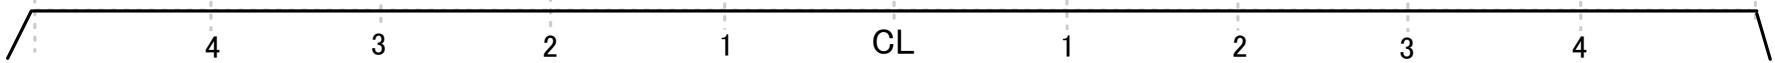
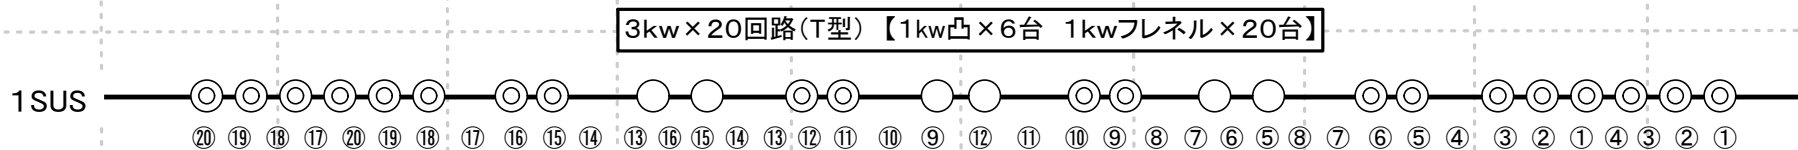
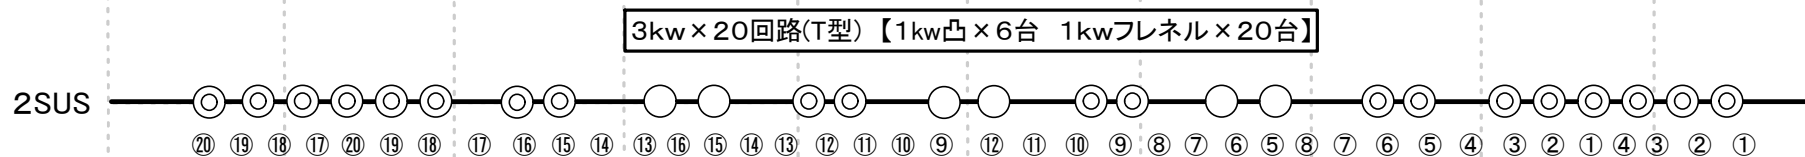
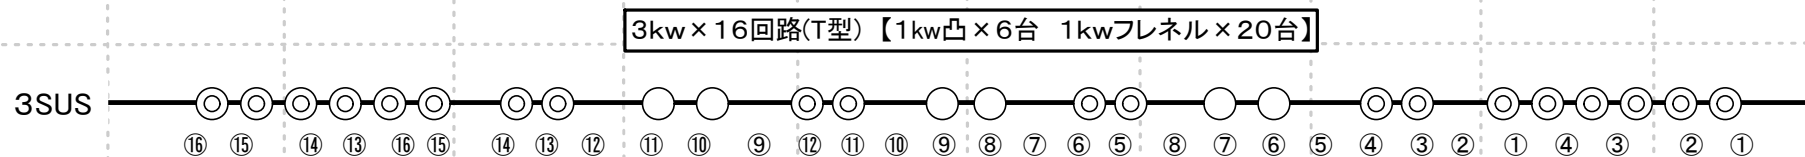


照明基本吊り込み図

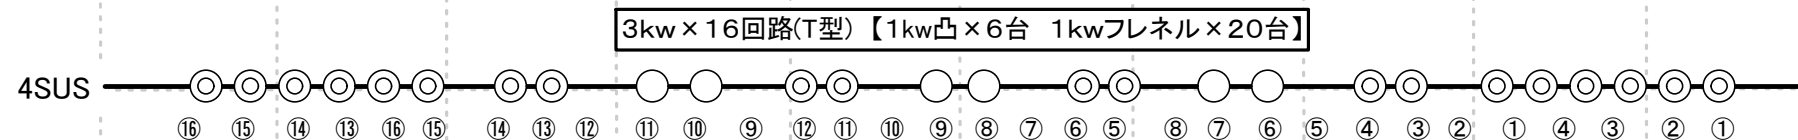

UH...#71 #72 #78 #63 #59 #22 #40 #W(2段吊り)
LH...#72 #59 #22 #40

トーメンタルライト...上下各3kw × 4回路【1kw凸 × 各8台】

ボーダーライト...各3kw8回路(4色構成・切り替えコンセント)
下部バトン付き