


盛岡劇場メインホール側面図

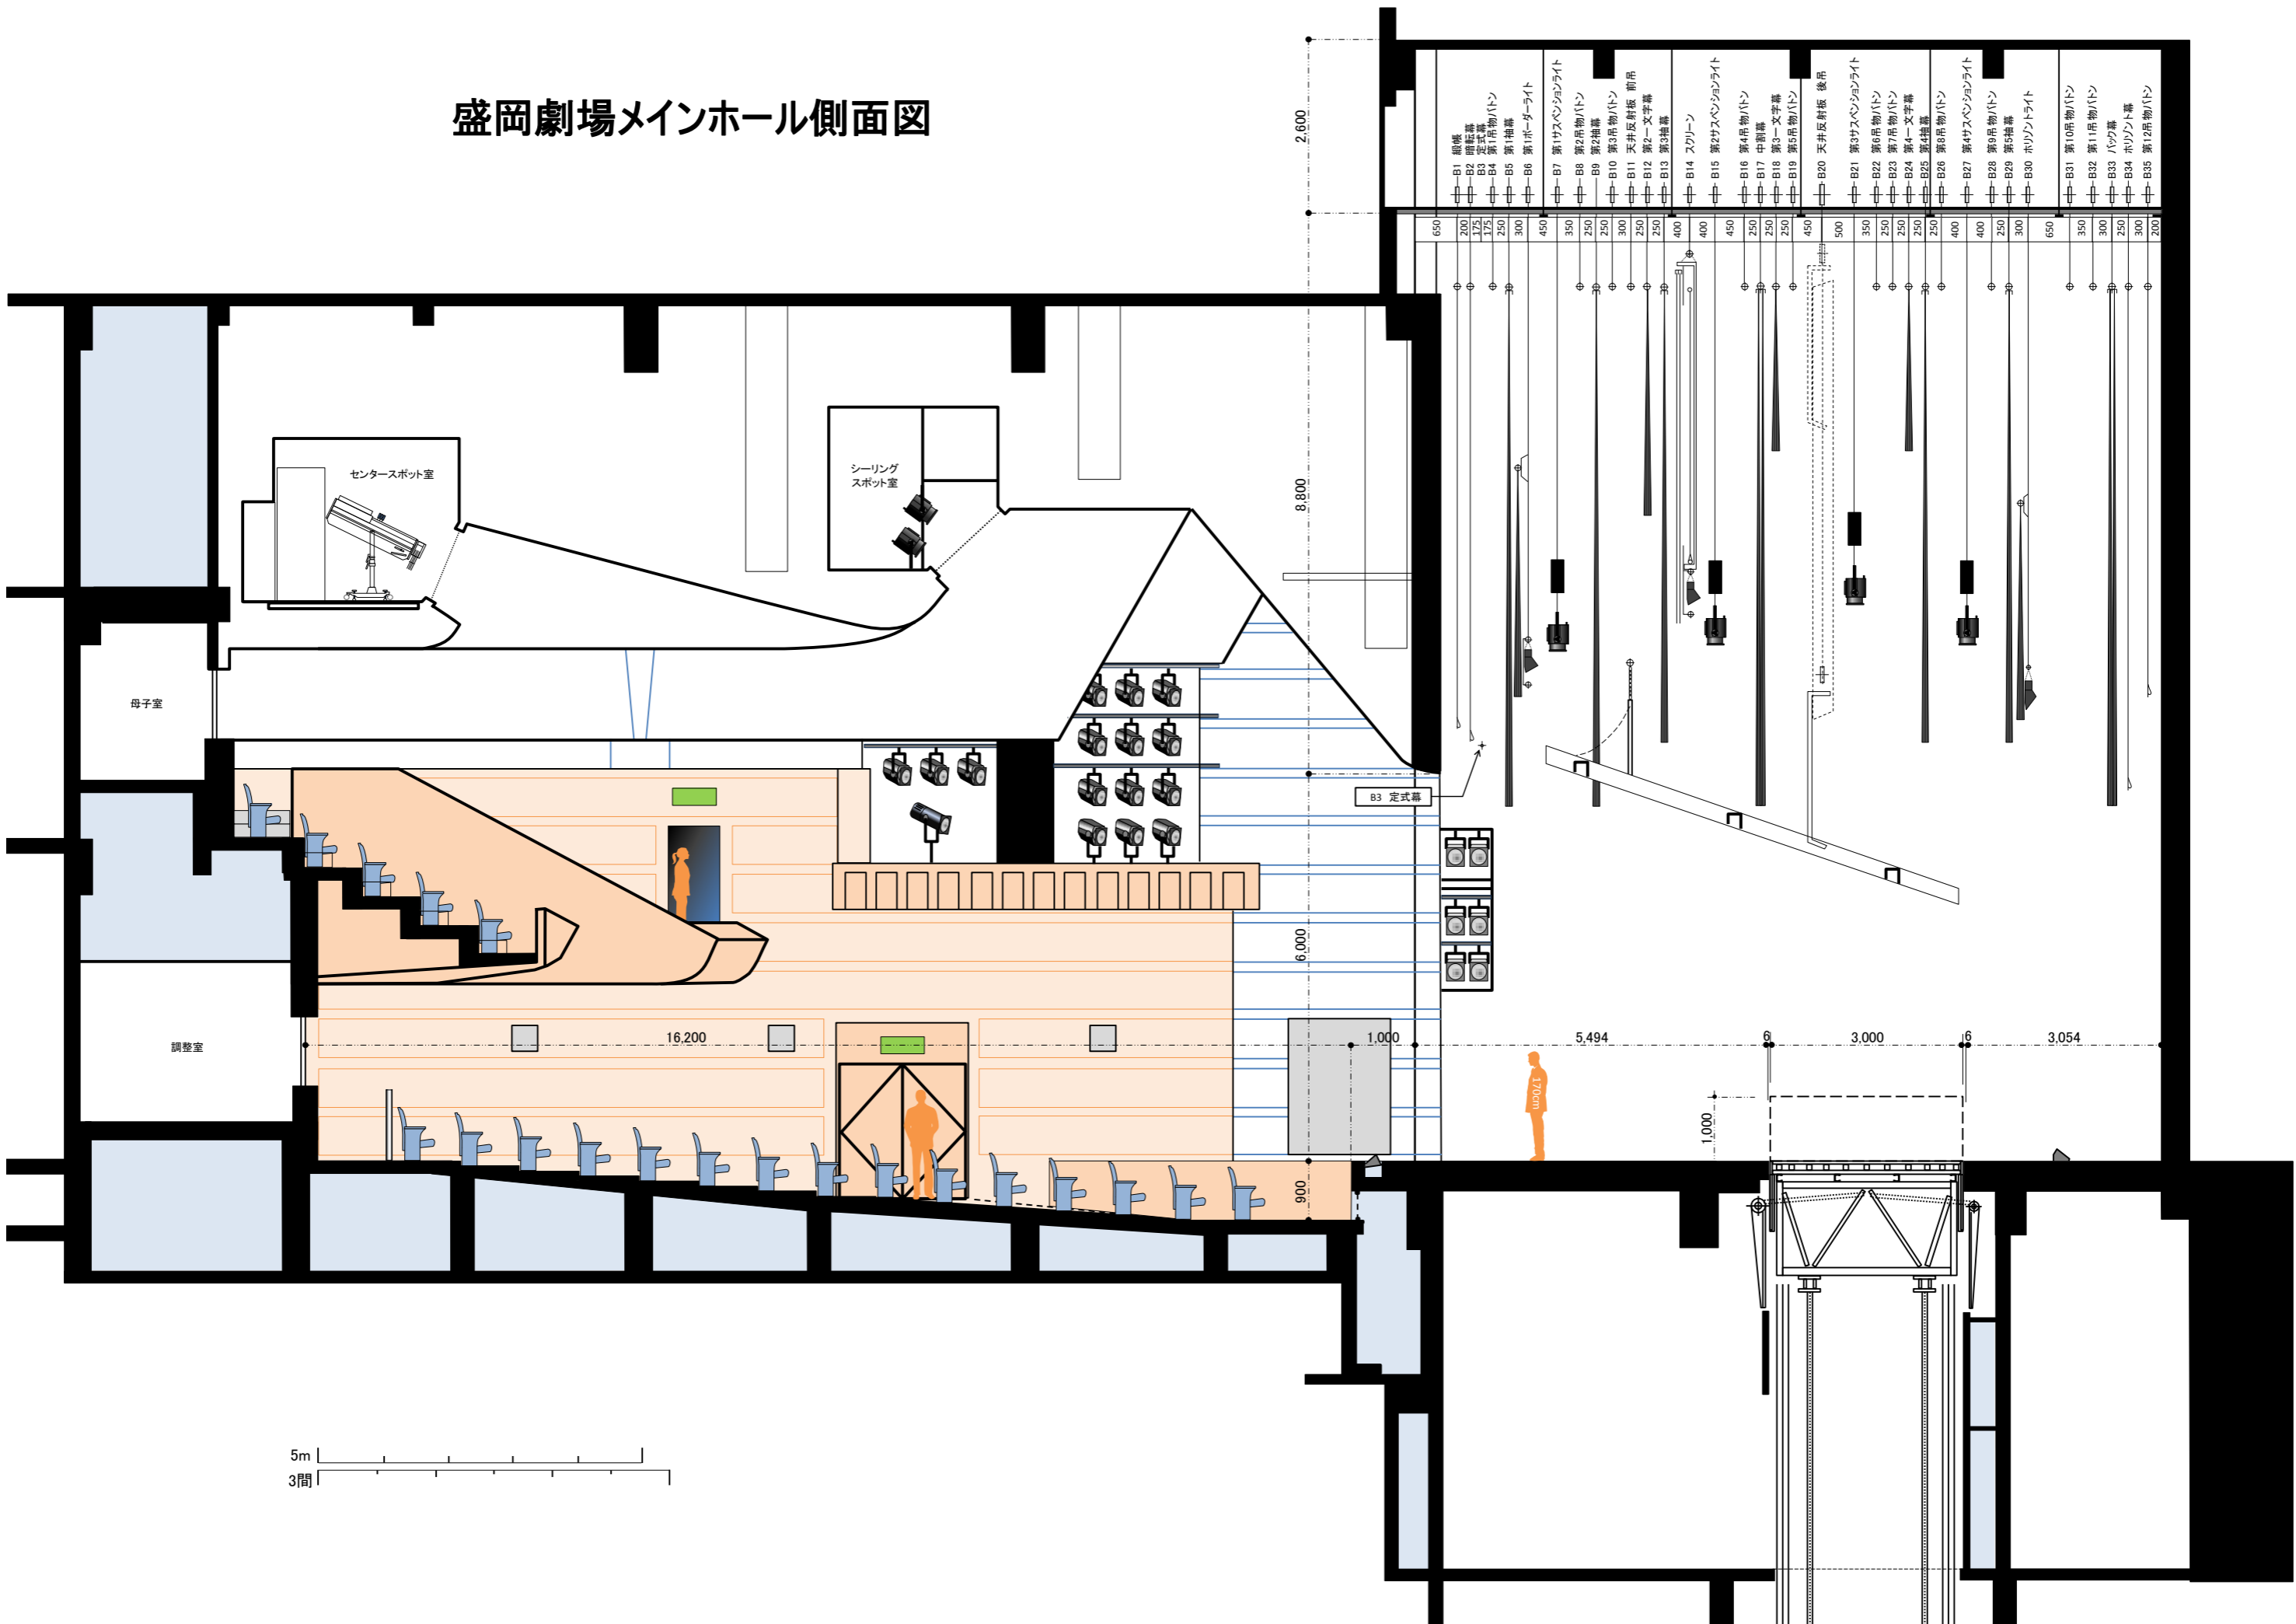

5m
3間

- ⊕-B1 総帳
- ⊕-B2 両式幕
- ⊕-B3 定式幕
- ⊕-B4 第1吊物ハトン
- ⊕-B5 第1抽幕
- ⊕-B6 第1ローダーライト
- ⊕-B7 第1サスペンションライト
- ⊕-B8 第2吊物ハトン
- ⊕-B9 第2抽幕
- ⊕-B10 第3吊物ハトン
- ⊕-B11 天井反折板 前吊
- ⊕-B12 第2-文字幕
- ⊕-B13 第3抽幕
- ⊕-B14 スクリーン
- ⊕-B15 第2サスペンションライト
- ⊕-B16 第4吊物ハトン
- ⊕-B17 中間幕
- ⊕-B18 第3-文字幕
- ⊕-B19 第5吊物ハトン
- ⊕-B20 天井反折板 後吊
- ⊕-B21 第3サスペンションライト
- ⊕-B22 第6吊物ハトン
- ⊕-B23 第7吊物ハトン
- ⊕-B24 第4-文字幕
- ⊕-B25 幕4抽幕
- ⊕-B26 第8吊物ハトン
- ⊕-B27 第4サスペンションライト
- ⊕-B28 第9吊物ハトン
- ⊕-B29 第5抽幕
- ⊕-B30 ホリゾントライト
- ⊕-B31 第10吊物ハトン
- ⊕-B32 第11吊物ハトン
- ⊕-B33 ハウワ幕
- ⊕-B34 ホリゾン幕
- ⊕-B35 第12吊物ハトン

2,600

8,800

6,000

16,200

1,000

5,494

1,000

6

3,000

6

3,054

83 定式幕

900

170cm