


# 盛岡市民文化ホール 大ホール断面図

S : 1/100



| バトン速度 |               |
|-------|---------------|
| ○     | 0 ~ 90 m/min  |
| ●     | 45/22.5 m/min |
| △     | 30 m/min      |

バトン1~15 吊許容荷重 MAX600kg

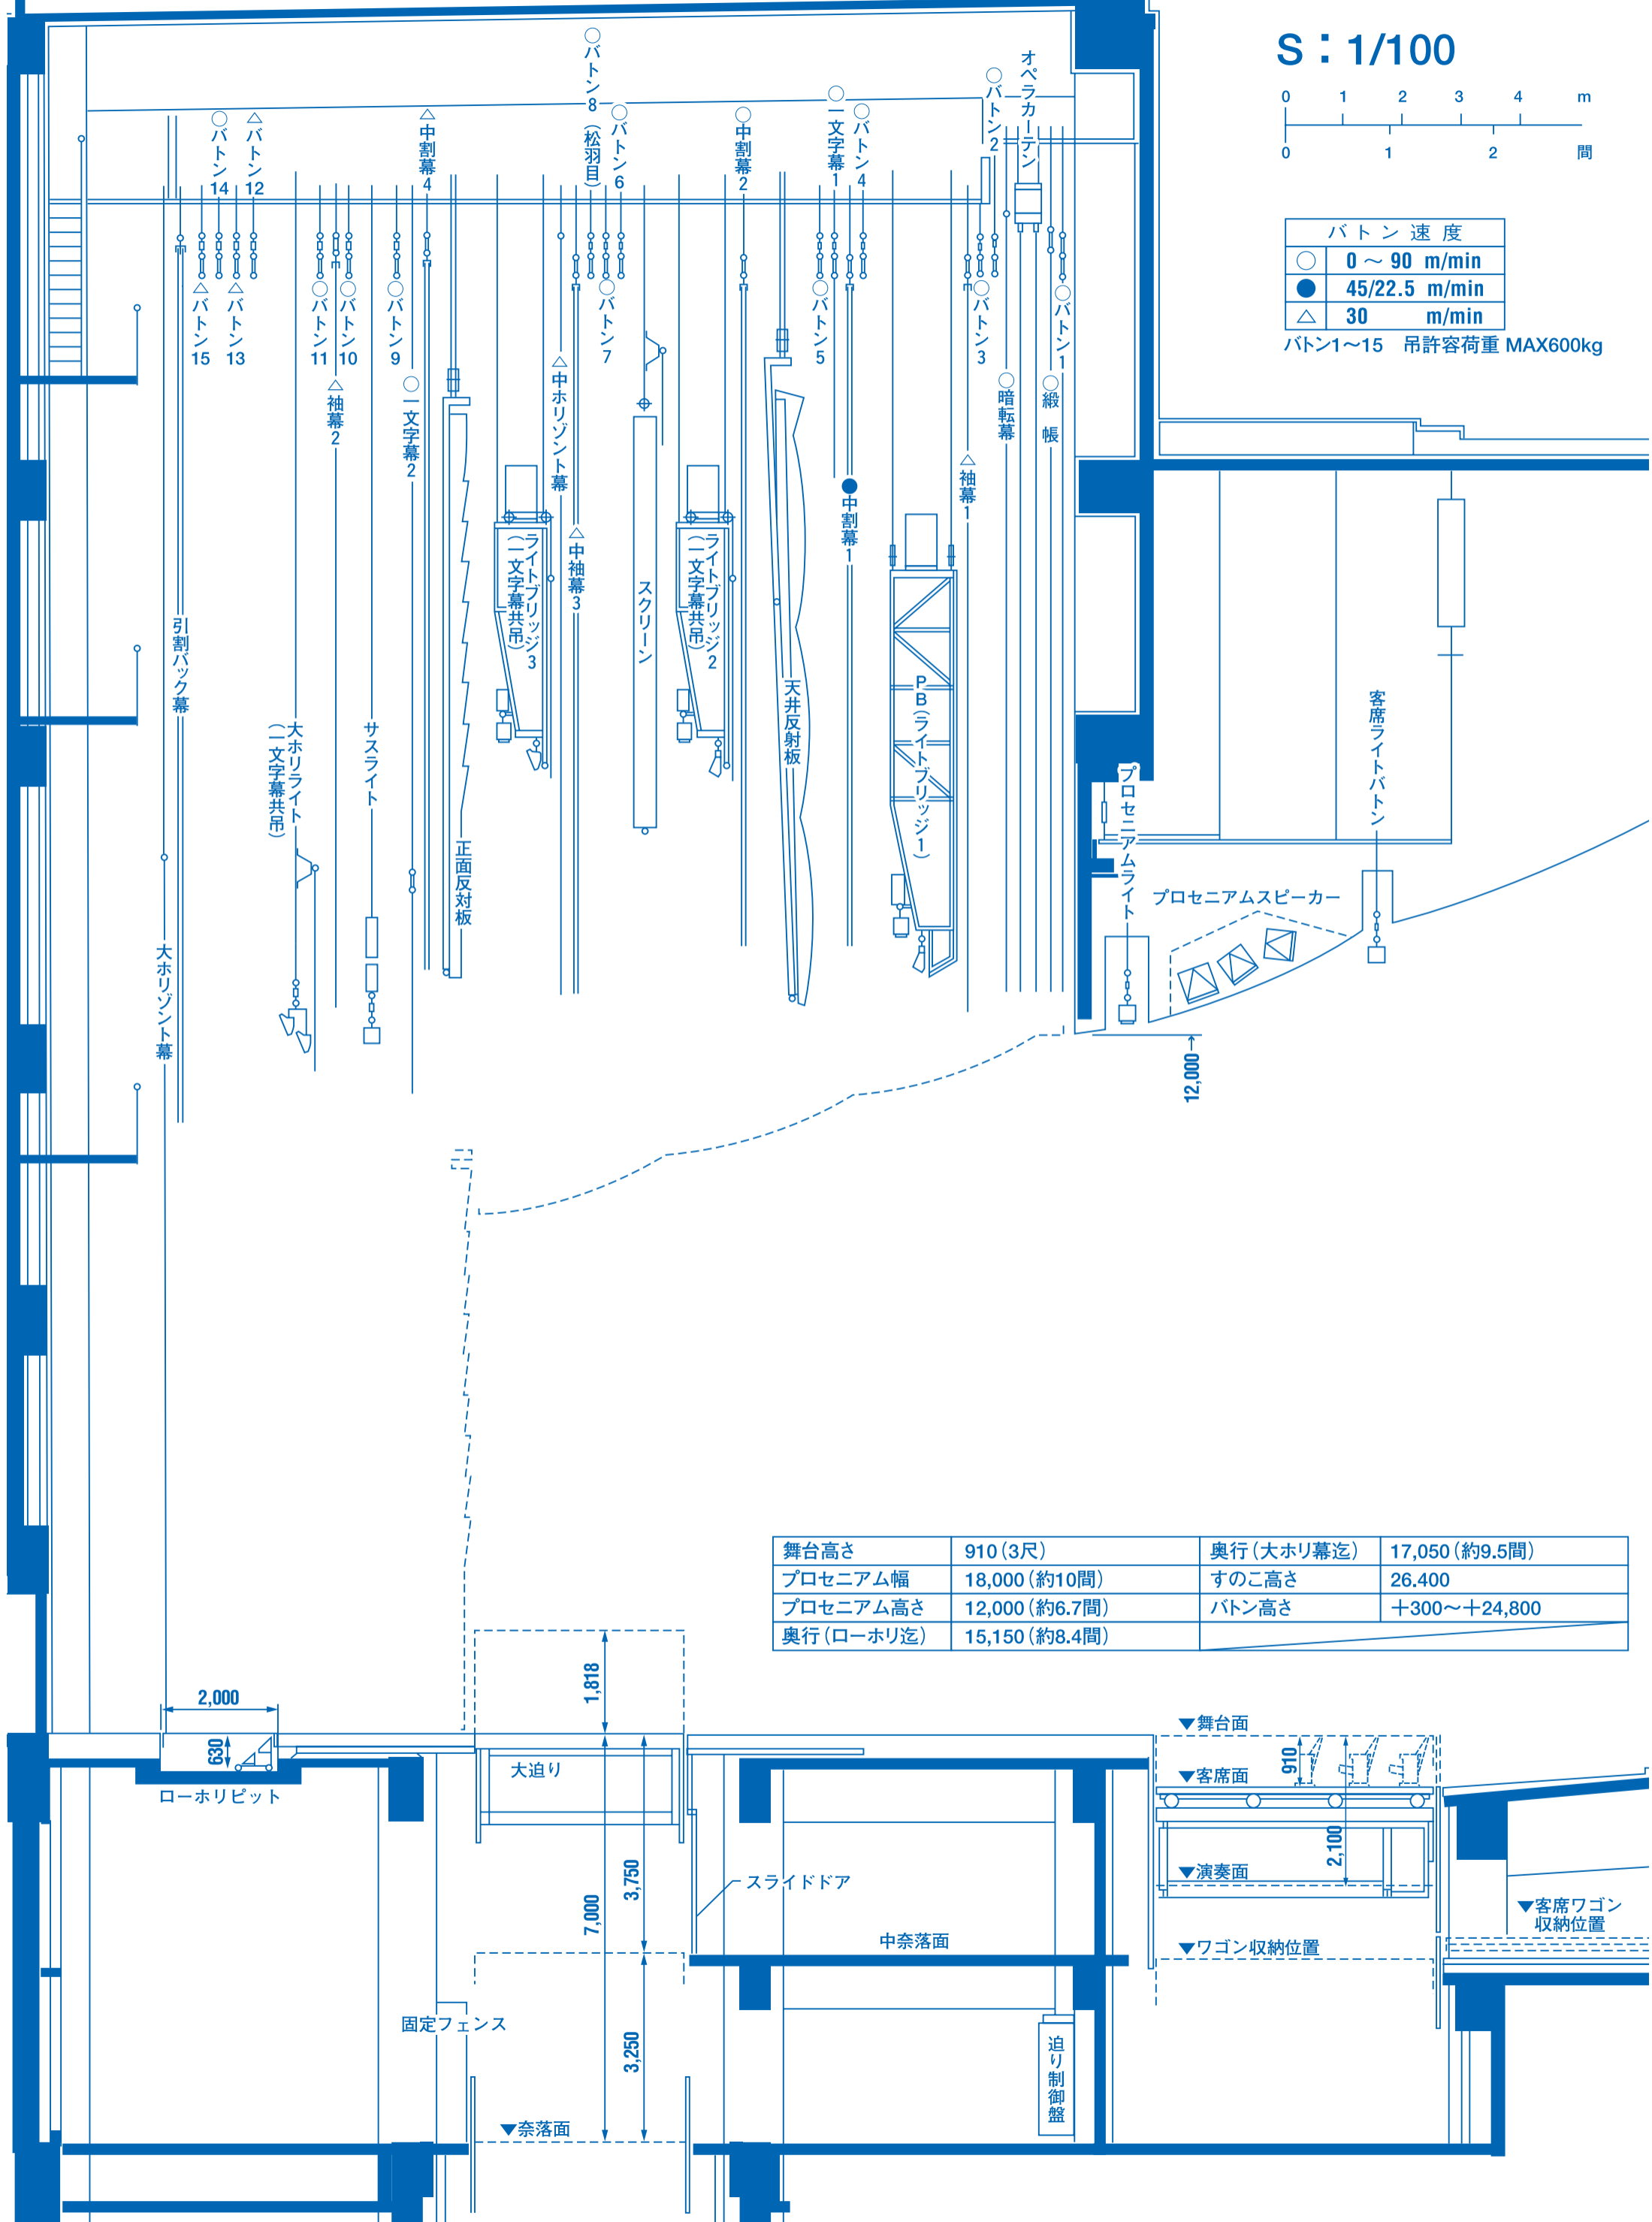

|            |                |            |                |
|------------|----------------|------------|----------------|
| 舞台高さ       | 910 (3尺)       | 奥行 (大ホリ幕迄) | 17,050 (約9.5間) |
| プロセニウム幅    | 18,000 (約10間)  | すのこ高さ      | 26.400         |
| プロセニウム高さ   | 12,000 (約6.7間) | バトン高さ      | +300 ~ +24,800 |
| 奥行 (ローホリ迄) | 15,150 (約8.4間) |            |                |

