


盛岡市民文化ホール 大ホール平面図 S: 1/100

盛岡市盛岡駅西通2丁目9-1 TEL 019-621-5100 FAX 019-621-5101



全席数 固定席1,510席、車イス席6席
残響時間 約1.9秒（反射板使用、満席時）

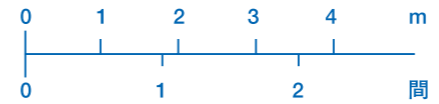

仮設動力盤 (17kw)
3φ3W 200V

仮設照明盤 (120KVA 上、下共通)
3φ4W 182/105V

仮設照明盤 (120KVA 上、下共通)
3φ4W 182/105V

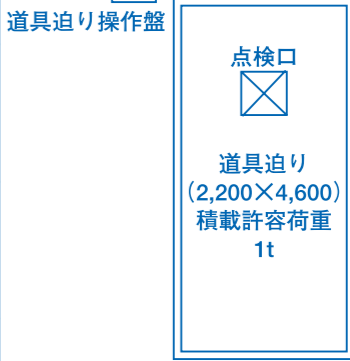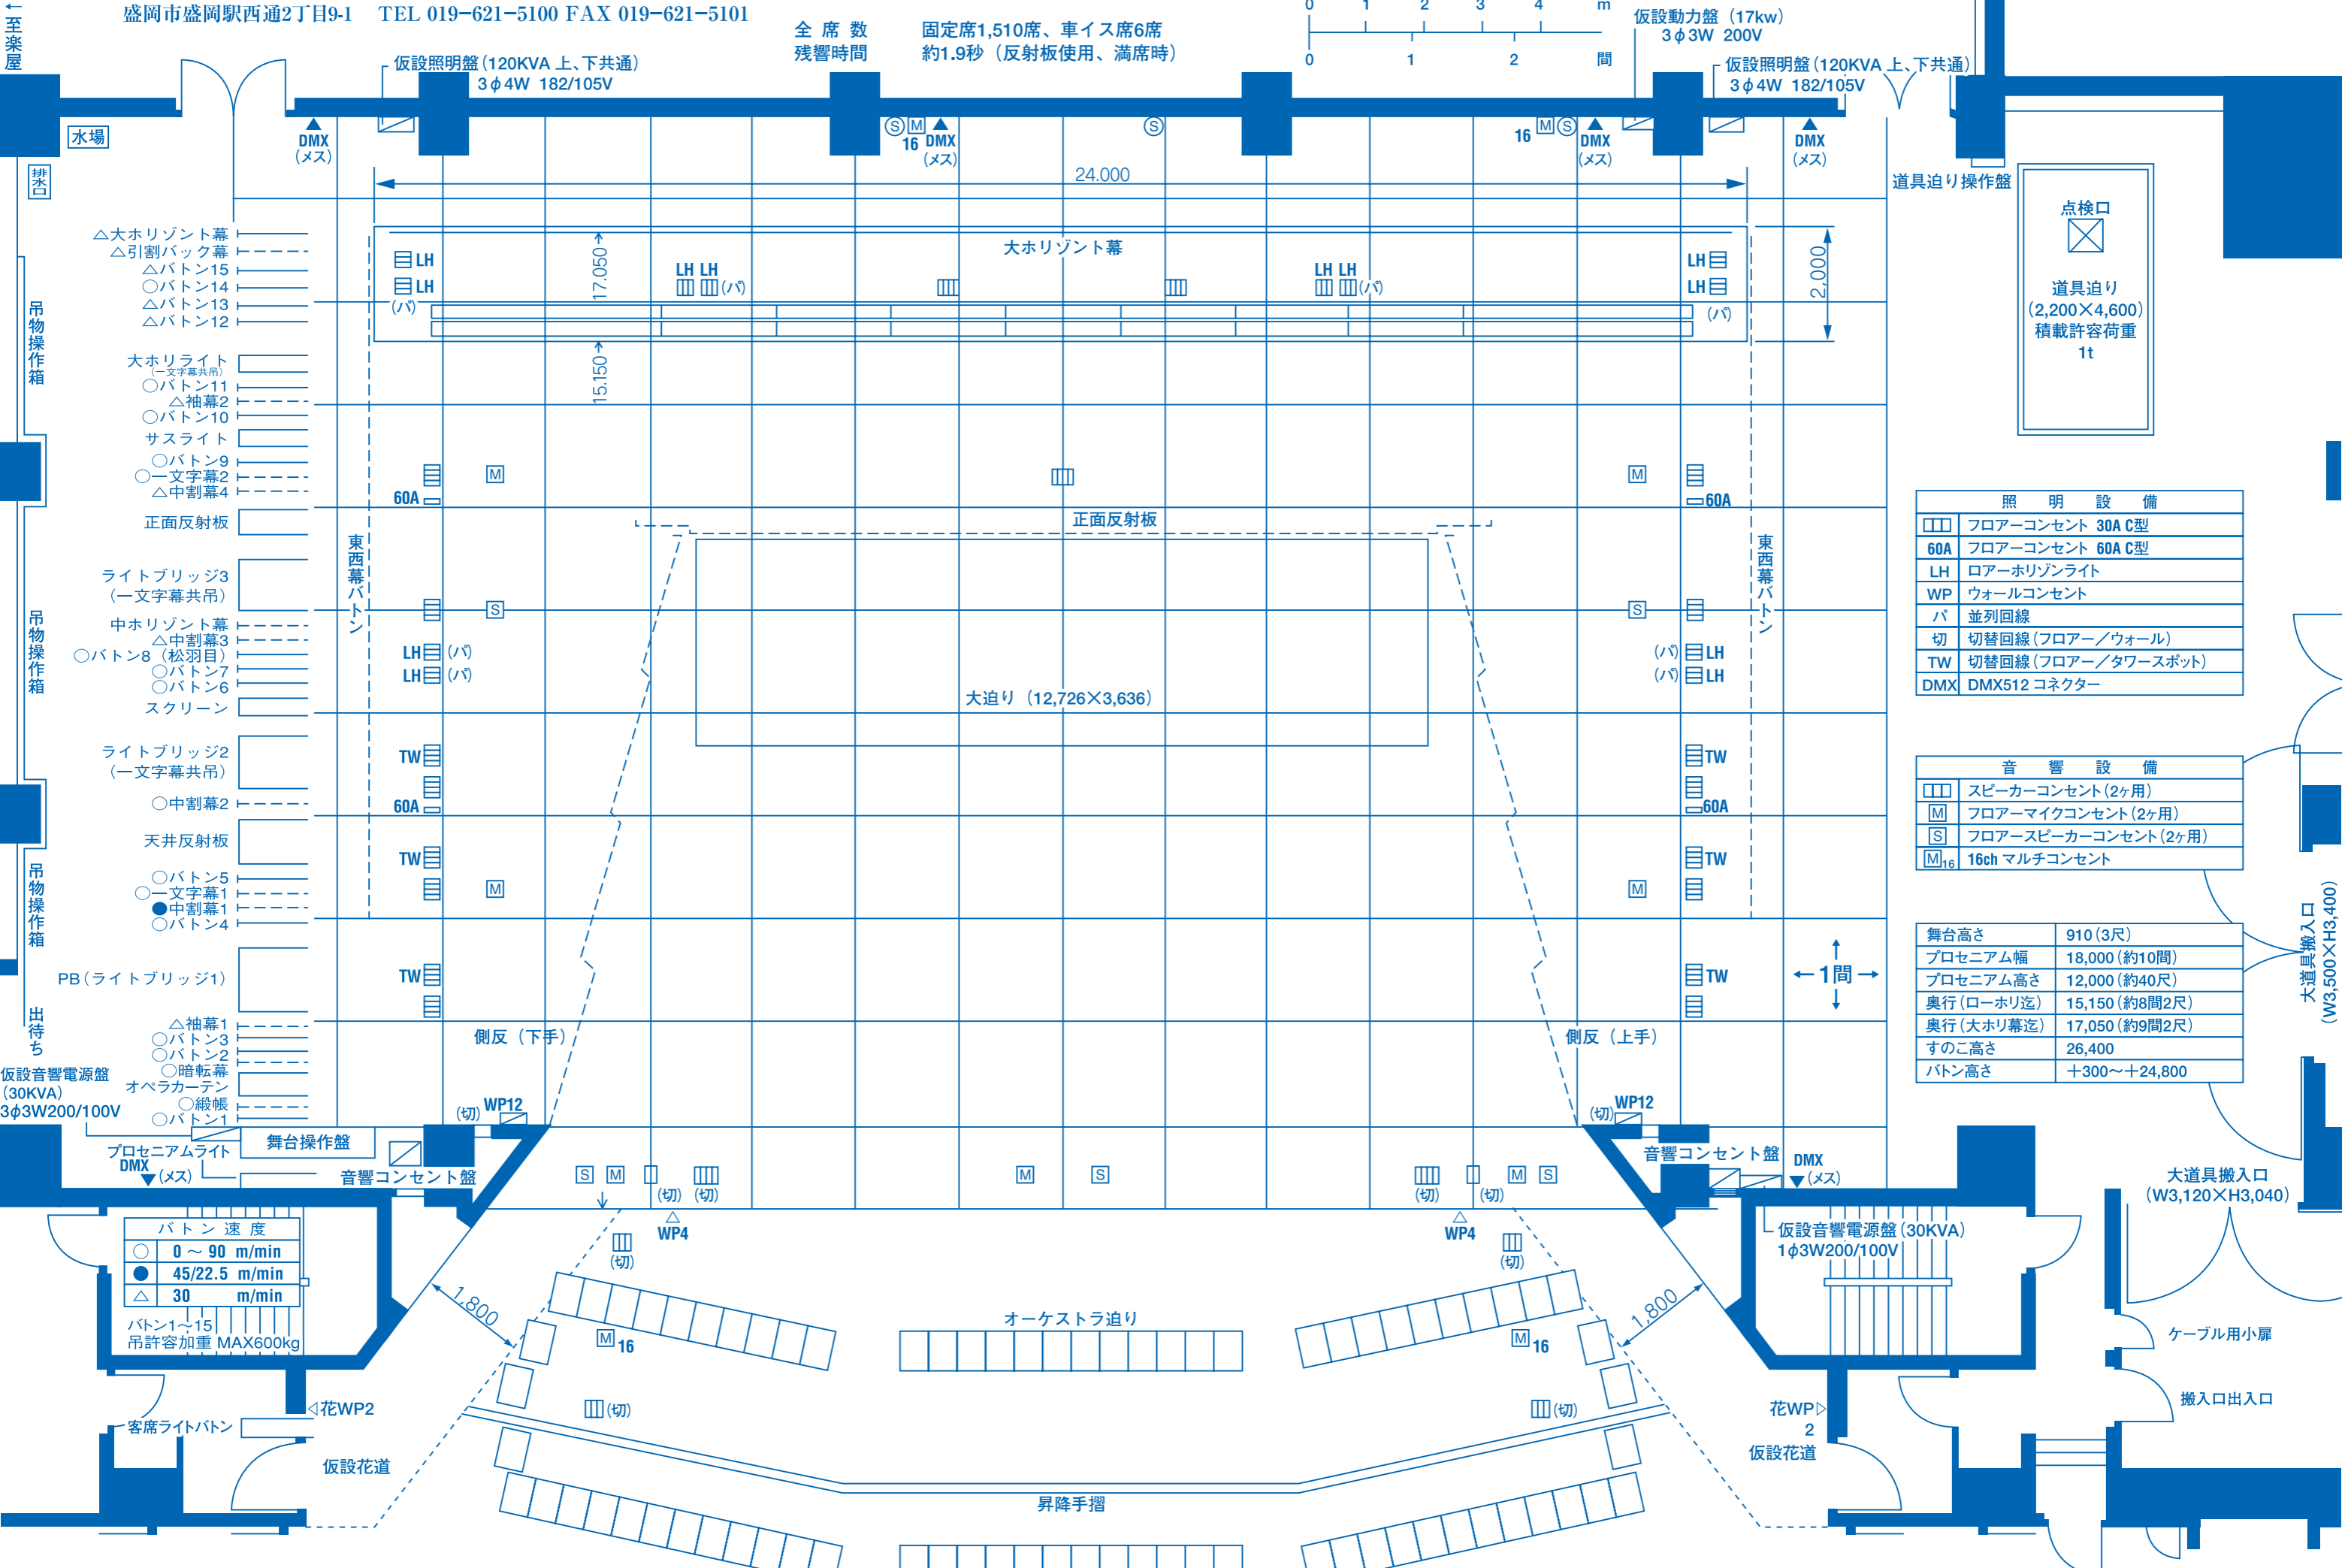

照明設備	
□□□	フローアコンセント 30A C型
60A	フローアコンセント 60A C型
LH	ローアホリゾンライト
WP	ウォールコンセント
パ	並列回線
切	切替回線 (フローア/ウォール)
TW	切替回線 (フローア/タワースポット)
DMX	DMX512 コネクター

音響設備	
□□	スピーカーコンセント (2ヶ用)
M	フロアマイクコンセント (2ヶ用)
S	フロアスピーカーコンセント (2ヶ用)
M ₁₆	16ch マルチコンセント

舞台高さ	910 (3尺)
プロセニウム幅	18,000 (約10間)
プロセニウム高さ	12,000 (約40尺)
奥行 (ローホリ迄)	15,150 (約8間2尺)
奥行 (大ホリ幕迄)	17,050 (約9間2尺)
すのこ高さ	26,400
バトン高さ	+300 ~ +24,800

- △大ホリゾン幕
- △引割バック幕
- △バトン15
- △バトン14
- △バトン13
- △バトン12
- 大ホリライト (一文字幕共吊)
- バトン11
- △袖幕2
- バトン10
- サスライト
- バトン9
- 一文字幕2
- △中割幕4
- 正面反射板
- ライトブリッジ3 (一文字幕共吊)
- 中ホリゾン幕
- △中割幕3
- バトン8 (松羽目)
- バトン7
- バトン6
- スクリーン
- ライトブリッジ2 (一文字幕共吊)
- 中割幕2
- 天井反射板
- バトン5
- 一文字幕1
- 中割幕1
- バトン4
- PB (ライトブリッジ1)
- △袖幕1
- バトン3
- バトン2
- 暗転幕
- オペラカーテン
- 縦帳
- バトン1

バトン速度	
○	0 ~ 90 m/min
●	45/22.5 m/min
△	30 m/min

バトン1~15
吊許容加重 MAX600kg

大道具搬入口 (W3,500×H3,400)

大道具搬入口 (W3,120×H3,040)

ケーブル用小扉

搬入口出入口

←至楽屋

水場

吊物操作箱

吊物操作箱

吊物操作箱

出待ち

仮設音響電源盤 (30KVA)
3φ3W200/100V

プロセニウムライト DMX (メス)

客席ライトバトン

仮設花道

舞台操作盤

音響コンセント盤

花WP2

仮設花道

WP12 (切)

WP4 (切)

花WP2

仮設花道

WP12 (切)

WP4 (切)


