


# 盛岡市民文化ホール 大ホール平面図 S: 1/100

盛岡市盛岡駅西通2丁目9-1 TEL 019-621-5100 FAX 019-621-5101

全席数 固定席1,510席、車イス席6席  
残響時間 約1.9秒 (反射板使用、満席時)

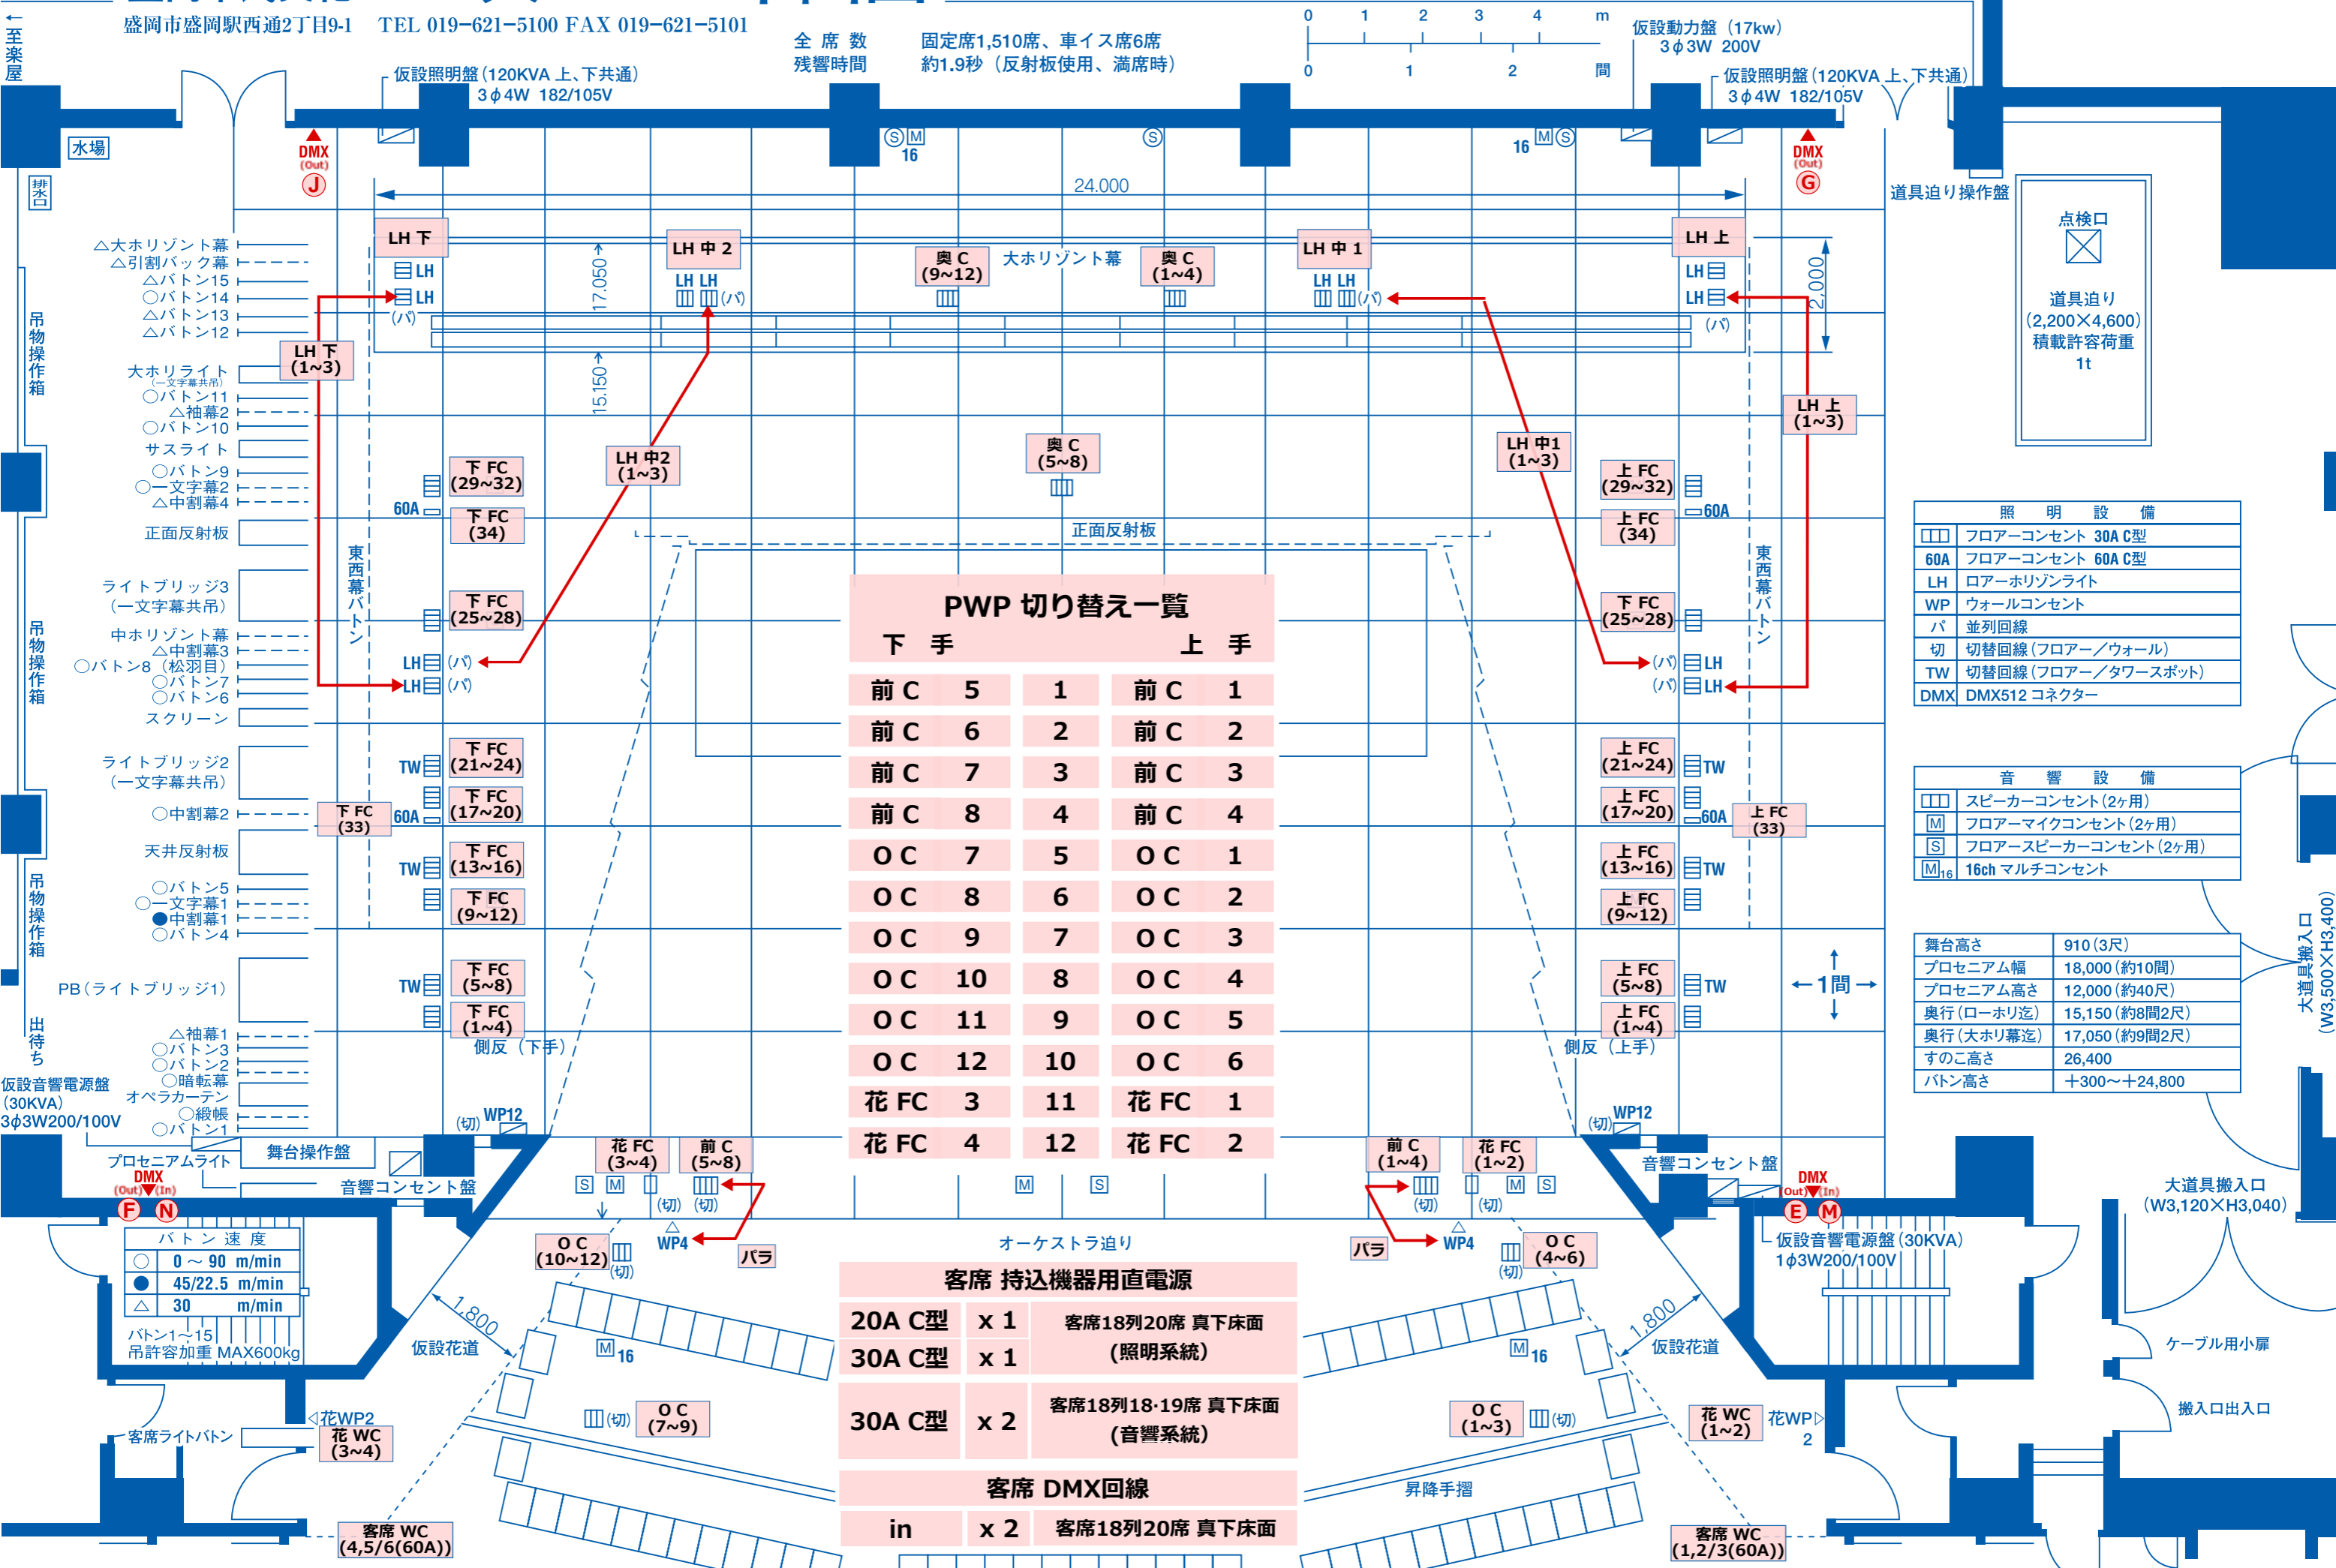

### PWP 切り替え一覧

	下手	上手
前 C	5	1
前 C	6	2
前 C	7	3
前 C	8	4
OC	7	5
OC	8	6
OC	9	7
OC	10	8
OC	11	9
OC	12	10
花 FC	3	11
花 FC	4	12
前 C	1	1
前 C	2	2
前 C	3	3
前 C	4	4
OC	1	1
OC	2	2
OC	3	3
OC	4	4
OC	5	5
OC	6	6
花 FC	1	1
花 FC	2	2

### 客席 持込機器用直電源

20A C型	x 1	客席18列20席 真下床面 (照明系統)
30A C型	x 1	客席18列20席 真下床面 (照明系統)
30A C型	x 2	客席18列18-19席 真下床面 (音響系統)

### 客席 DMX回線

in	x 2	客席18列20席 真下床面
----	-----	---------------

- △大ホリゾン幕
- △引割バック幕
- △バトン15
- △バトン14
- △バトン13
- △バトン12
- 大ホリライト (一文字幕共吊)
- バトン11
- △袖幕2
- バトン10
- サスライト
- バトン9
- 一文字幕2
- △中割幕4
- 正面反射板
- 東西幕バトン
- ライトブリッジ3 (一文字幕共吊)
- 中ホリゾン幕
- △中割幕3
- バトン8 (松羽目)
- バトン7
- バトン6
- スクリーン
- ライトブリッジ2 (一文字幕共吊)
- 中割幕2
- 天井反射板
- バトン5
- 一文字幕1
- 中割幕1
- バトン4
- PB (ライトブリッジ1)
- △袖幕1
- バトン3
- バトン2
- 暗転幕
- オペラカーテン
- 綴帳
- バトン1

### バトン速度

○	0 ~ 90 m/min
●	45/22.5 m/min
△	30 m/min

バトン1~15  
吊許容加重 MAX600kg

客席ライトバトン

客席 WC (3~4)

客席 WC (4,5/6(60A))