盛岡市民文化ホール 大ホール平面図

S：1/100

盛岡市盛岡駅西通2丁目9-1　TEL 019−621−5100 FAX 019−621−5101

全 席 数	固定席1,510席、車イス席6席
残響時間	約1.9秒（反射板使用、満席時）

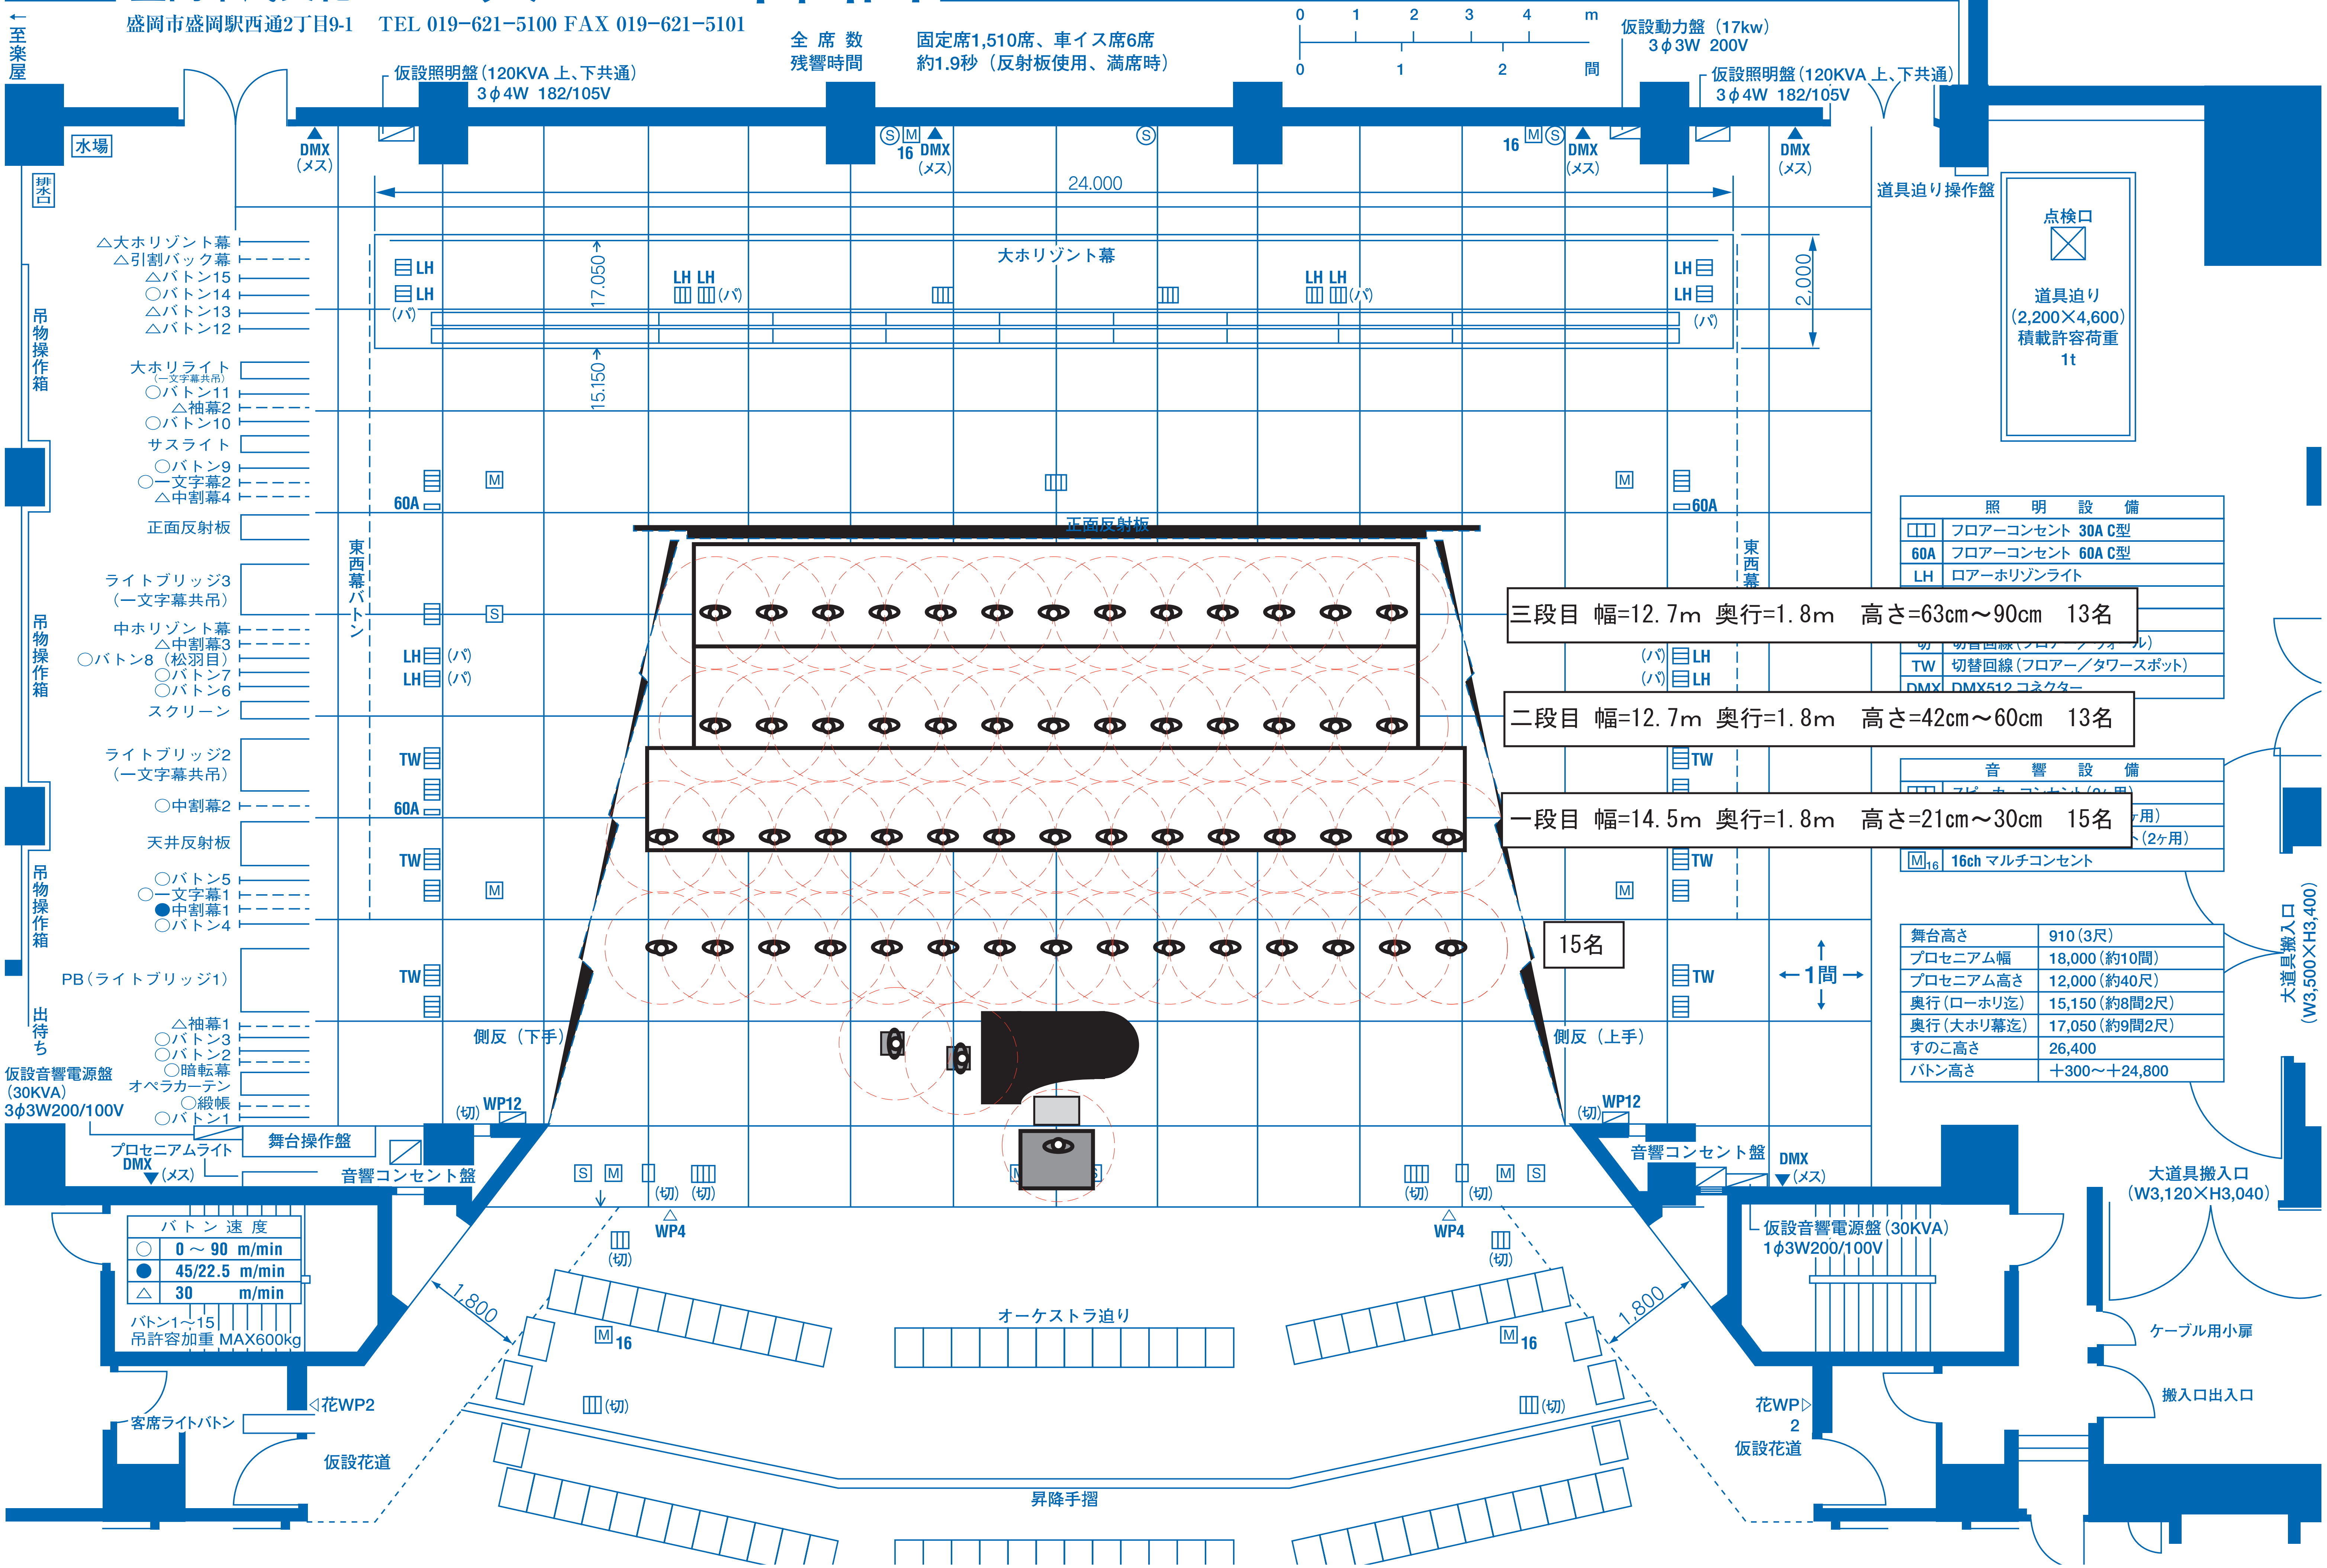

←至楽屋
水場
排煙
仮設照明盤（120KVA 上、下共通）
3φ4W 182/105V
仮設動力盤（17kw）
3φ3W 200V
DMX（メス）
16
0 1 2 3 4 m
0 1 2 間
24.000
17.050
15.150
2.000
大ホリゾント幕
LH
(バ)
道具迫り操作盤
点検口
道具迫り（2,200×4,600）積載許容荷重 1t
△大ホリゾント幕
△引割バック幕
△バトン15
○バトン14
△バトン13
△バトン12
大ホリライト（一文字幕共用）
○バトン11
△袖幕2
○バトン10
サスライト
○バトン9
○一文字幕2
△中割幕4
正面反射板
ライトブリッジ3（一文字幕共用）
中ホリゾント幕
△中割幕3
○バトン8（松羽目）
○バトン7
○バトン6
スクリーン
ライトブリッジ2（一文字幕共用）
○中割幕2
天井反射板
○バトン5
○一文字幕1
●中割幕1
○バトン4
PB（ライトブリッジ1）
△袖幕1
○バトン3
○バトン2
○暗転幕
オペラカーテン
○緞帳
○バトン1
吊物操作箱
出待ち
仮設音響電源盤（30KVA）
3φ3W200/100V
東西幕バトン
60A
TW
側反（下手）
側反（上手）
←1間→
WP12
(切)
WP4
舞台操作盤
プロセニアムライト
音響コンセント盤
1,800
オーケストラ迫り
昇降手摺
花WP2
客席ライトバトン
仮設花道
仮設音響電源盤（30KVA）
1φ3W200/100V
大道具搬入口（W3,120×H3,040）
大道具搬入口（W3,500×H3,400）
ケーブル用小扉
搬入口出入口

三段目 幅=12.7m 奥行=1.8m 高さ=63cm～90cm 13名

二段目 幅=12.7m 奥行=1.8m 高さ=42cm～60cm 13名

一段目 幅=14.5m 奥行=1.8m 高さ=21cm～30cm 15名

15名

照　明　設　備	
▥	フロアーコンセント 30A C型
60A	フロアーコンセント 60A C型
LH	ロアーホリゾンライト
切	切替回線（フロアー／ウォール）
TW	切替回線（フロアー／タワースポット）
DMX	DMX512 コネクター

音　響　設　備	
▥	スピーカーコンセント（2ヶ用）
[illegible]	[illegible]（2ヶ用）
[illegible]	[illegible]（2ヶ用）
M16	16ch マルチコンセント

舞台高さ	910（3尺）
プロセニアム幅	18,000（約10間）
プロセニアム高さ	12,000（約40尺）
奥行（ローホリ迄）	15,150（約8間2尺）
奥行（大ホリ幕迄）	17,050（約9間2尺）
すのこ高さ	26,400
バトン高さ	＋300～＋24,800

バトン速度	
○	0～90 m/min
●	45/22.5 m/min
△	30 m/min

バトン1～15
吊許容加重 MAX600kg